


# TRAVAUX DE CONSTRUCTION DU BATIMENT PRINCIPAL ET DES PLATEFORMES TECHNIQUES DU CERME

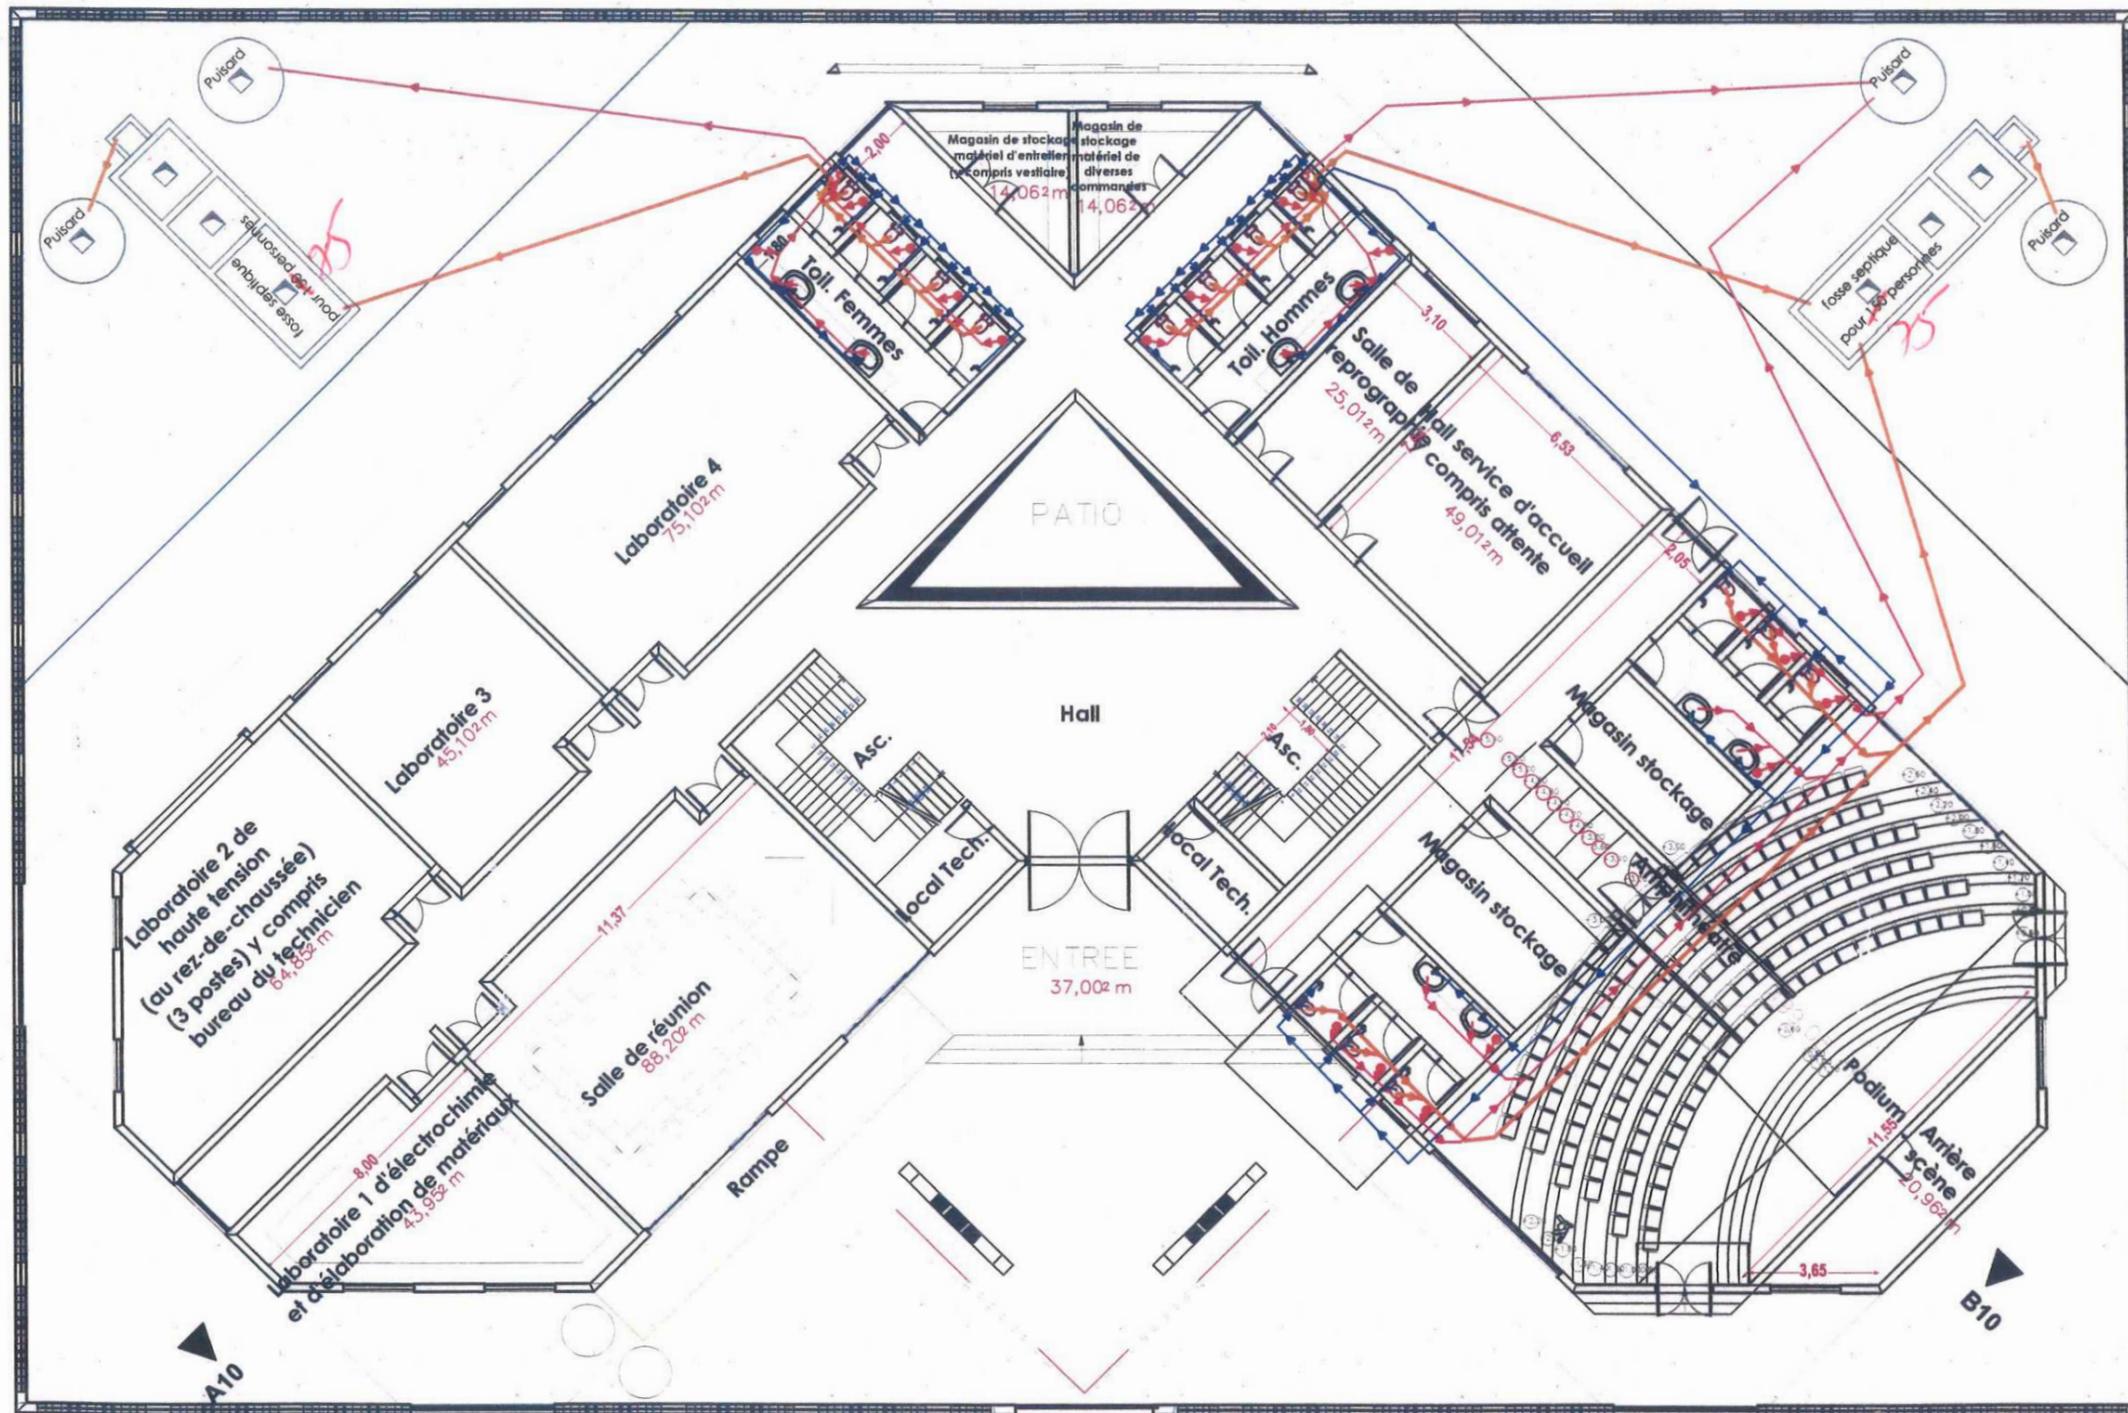

## LEGENDE

- Sens d'écoulement des eaux
- Descente d'eau de pluie
- Conduite d'écoulement des eaux potables en PVC
- Conduite d'évacuation des eaux usées en PVC
- Conduite d'évacuation des eaux vannes PVC
- ⊗ Siphon de sol
- ⊙ Gargouille
- Gaine de protection des canalisations




**BON POUR EXECUTION**

## PLANS D'EXECUTION

<p>REPUBLIQUE TOGOLAISE Travail - Liberté - Patrie</p> 	<p>FINANCEMENT</p> 	<p>MAITRE D'OUVRAGE</p> 	<p>MAITRE D'OEUVRE</p> <p>GROUPEMENT</p>  <p>SINGEXT CONSULTANCE / ETC BTP / DIC BTP / PYRAMAD CONCEPT</p>	<p>ENTREPRISE</p> <p>Groupement</p> 	<p>NOM DU PLAN</p> <p>PLAN DE DISTRIBUTION DE L'EAU POTABLE ET D'EVACUATION DES EAUX USEES ET DES EAUX VANNES (INSTALLATION SOUS LA CHAPE EN BETON)</p>	<p>VISA</p>	<p>Sep 2021 PL N</p>
--	--	--	---	---	---	-------------	--------------------------

# TRAVAUX DE CONSTRUCTION DU BATIMENT PRINCIPAL ET DES PLATEFORMES TECHNIQUES DU CERME

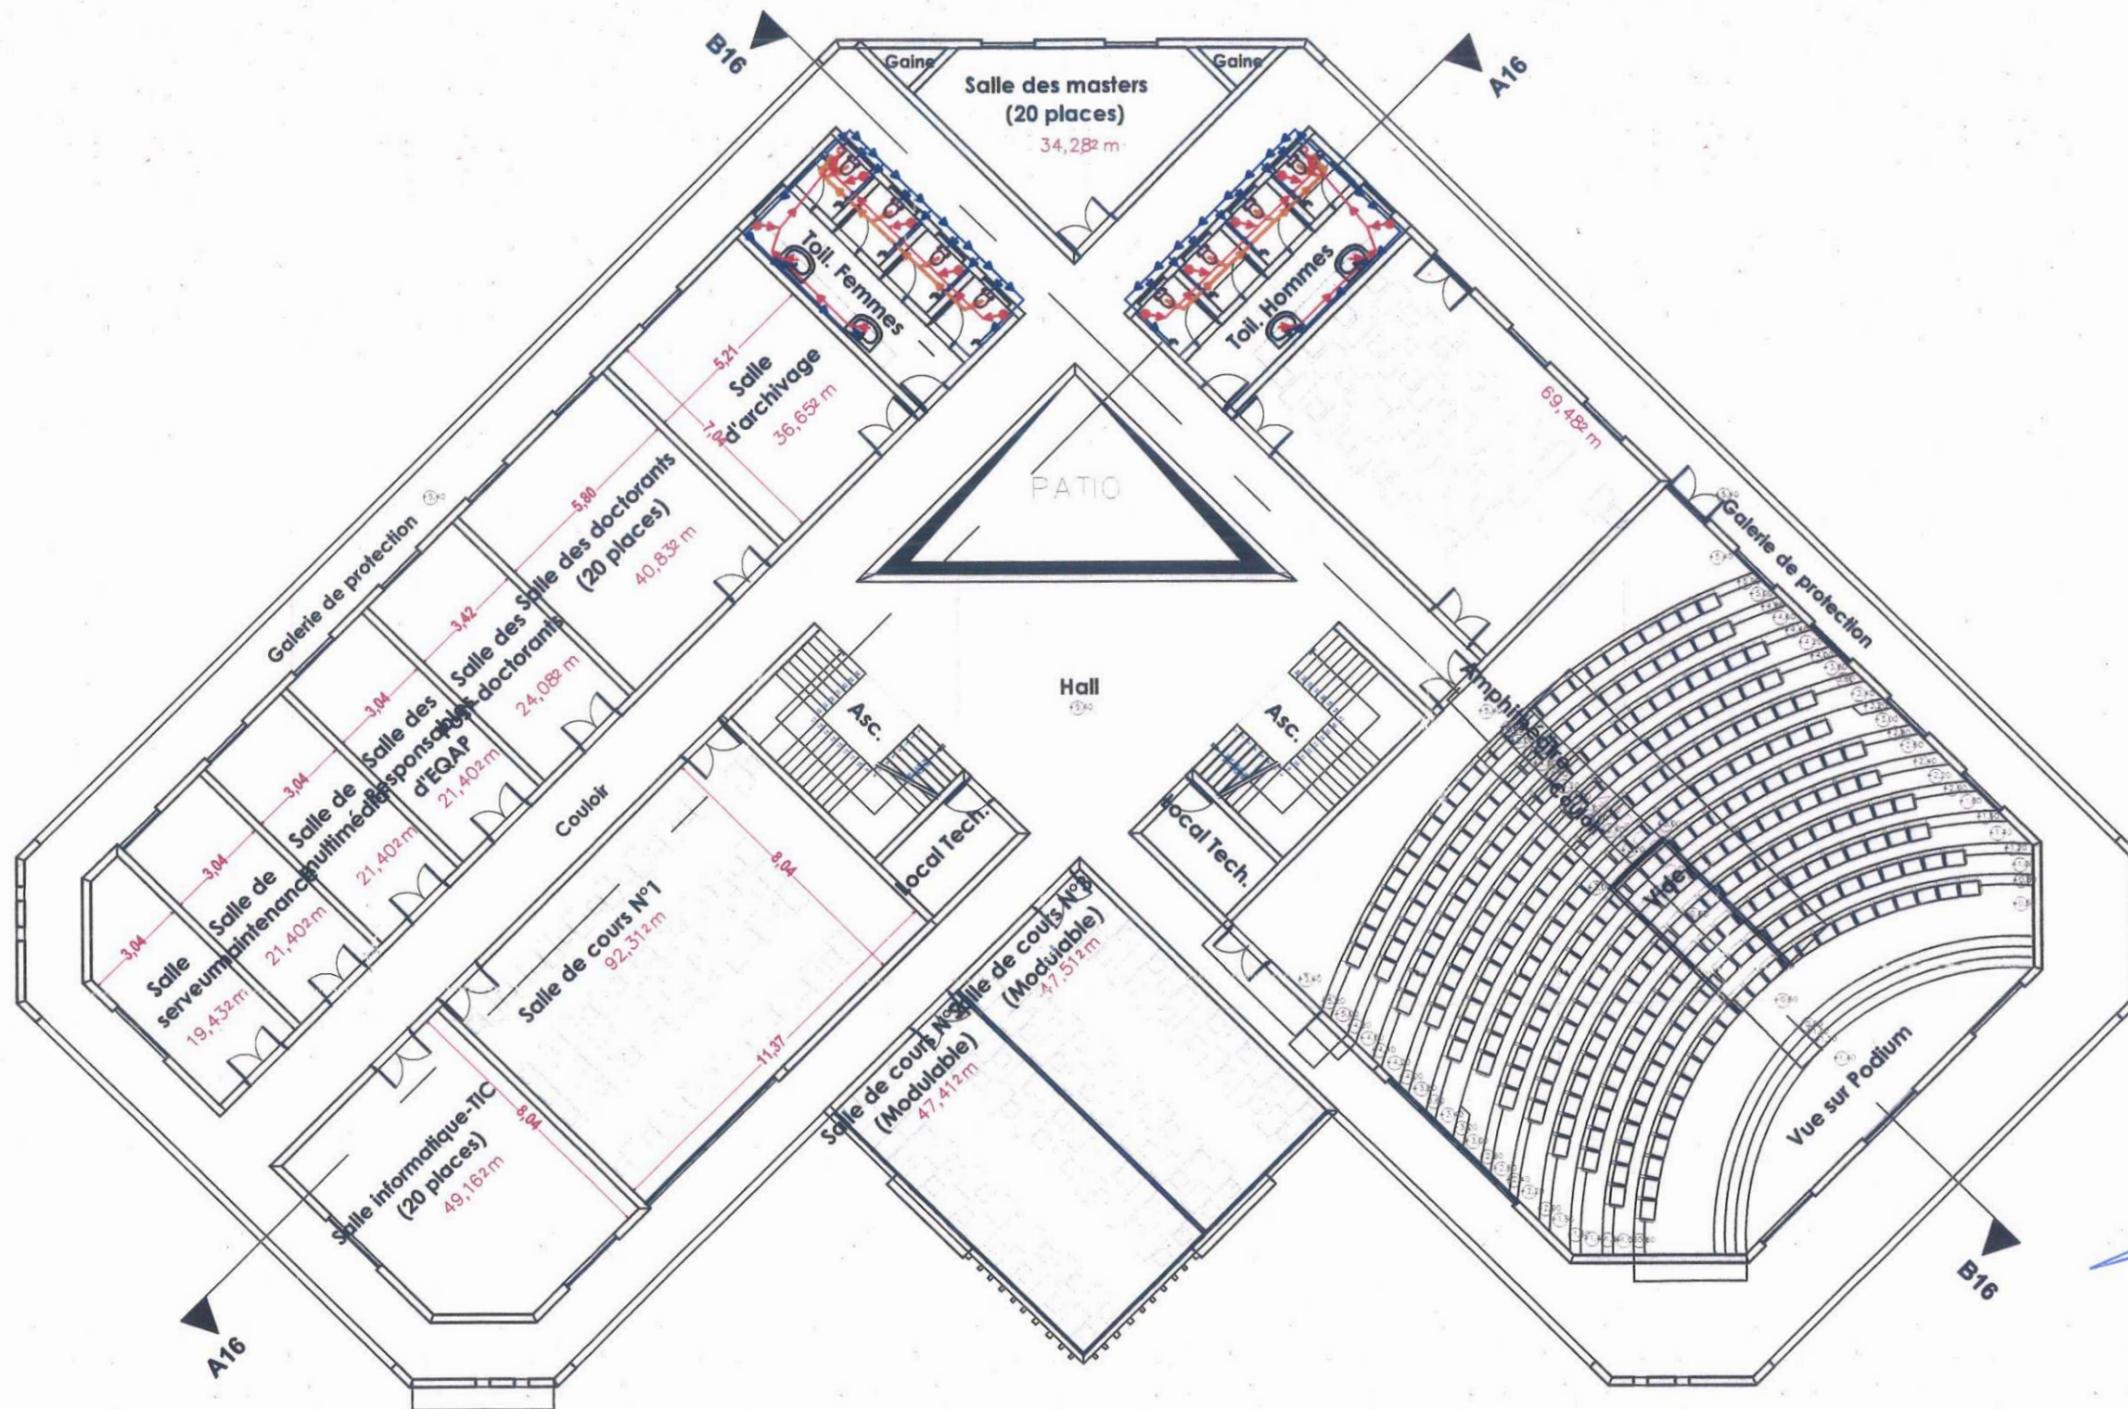

## LEGENDE

- Sens d'écoulement des eaux
- Descente d'eau de pluie
- Conduite d'écoulement des eaux potables en PVC
- Conduite d'évacuation des eaux usées en PVC
- Conduite d'évacuation des eaux vannes PVC
- ⊗ Siphon de sol
- ⊙ Gargouille
- Gaine de protection des canalisations




**BON POUR EXÉCUTION**

## PLANS D'EXECUTION

REPUBLICQUE TOGOLAISE Travail - Liberté - Patrie	FINANCEMENT	MAITRE D'OUVRAGE	MAITRE D'OEUVRE	ENTREPRISE	NOM DU PLAN	VISA	Sep 2021
			   	 	PLAN DE DISTRIBUTION DE L'EAU POTABLE ET D'EVACUATION DES EAUX USEES ET DES EAUX VANNES (INSTALLATION SOUS PLANCHER BAS DU R+1)		PL N
SINGEXT CONSULTANCE / ETC BTP / DIC BTP / PYRAMAD CONCEPT							

# TRAVAUX DE CONSTRUCTION DU BATIMENT PRINCIPAL ET DES PLATEFORMES TECHNIQUES DU CERME

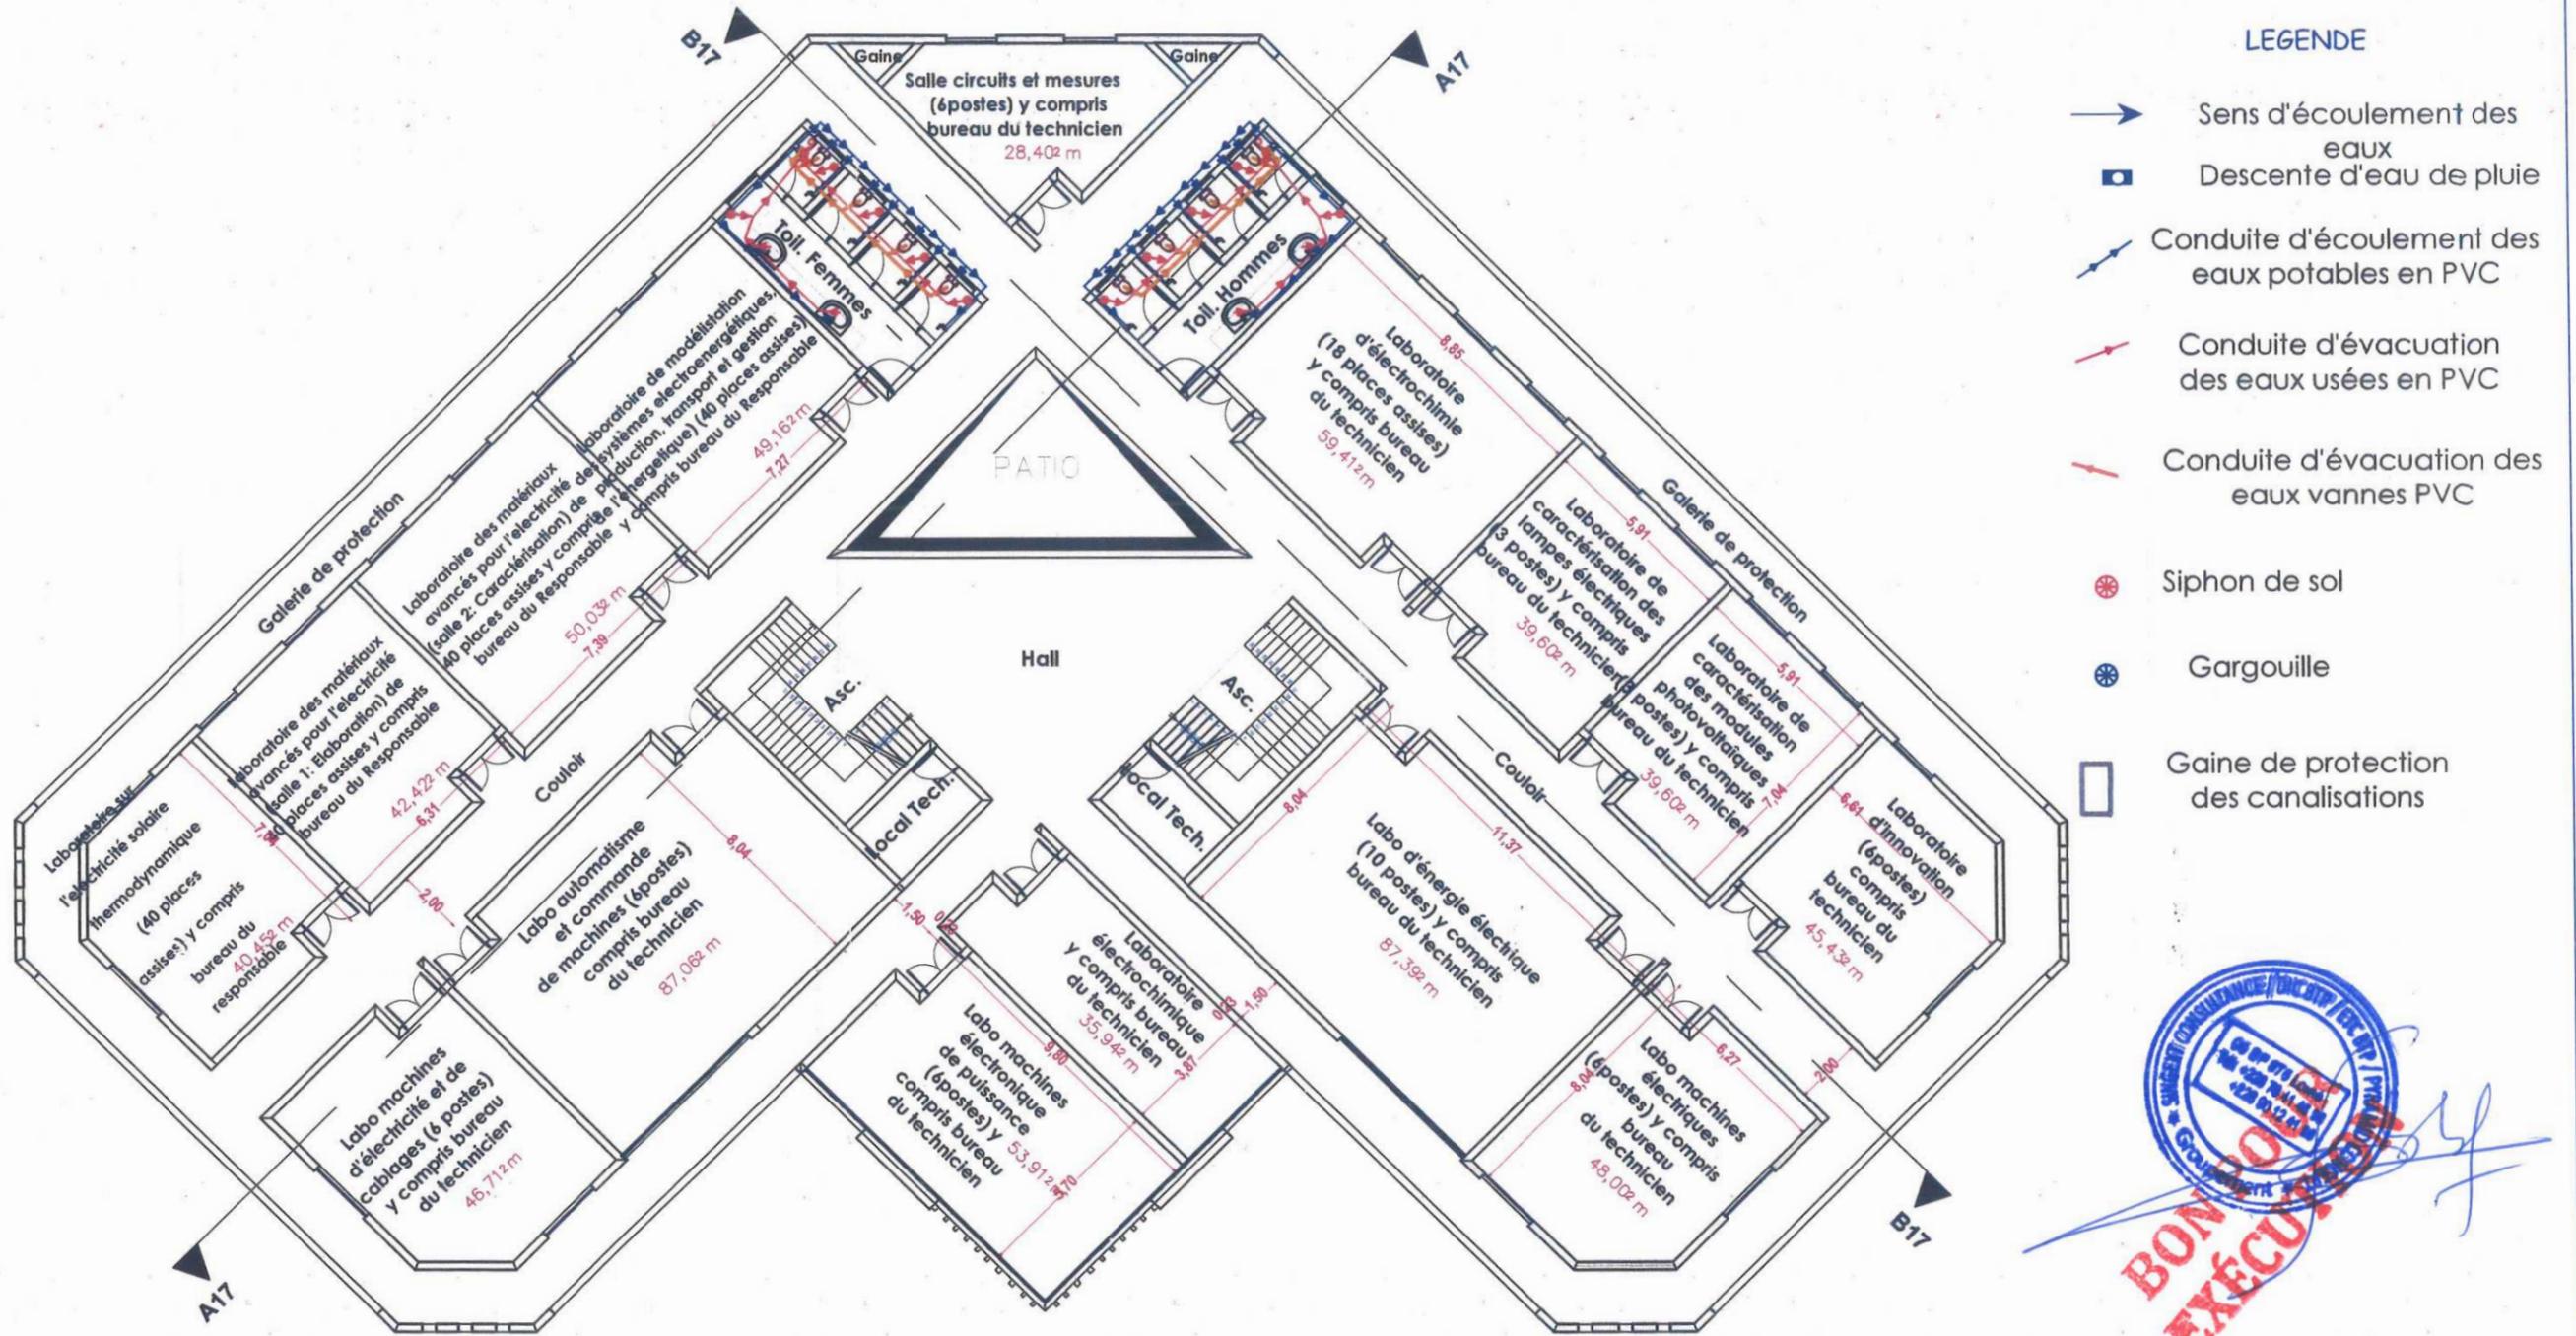


**BON POUR EXECUTION**

*[Signature]*

REPUBLIQUE TOGOLAISE Travail - Liberté - Patrie	FINANCEMENT	MAITRE D'OUVRAGE	MAITRE D'OEUVRE	ENTREPRISE	NOM DU PLAN	VISA	
		 UNIVERSITÉ DE LOMÉ	 SINGEXT CONSULTANCE / ETC BTP / DIC BTP / PYRAMID CONCEPT	 AG SERVICE / NAD BTP	PLAN DE DISTRIBUTION DE L'EAU POTABLE ET D'EVACUATION DES EAUX USEES ET DES EAUX VANNES (INSTALLATION SOUS PLANCHER BAS DU R+2)		Sep 2021 PL N

# TRAVAUX DE CONSTRUCTION DU BATIMENT PRINCIPAL ET DES PLATEFORMES TECHNIQUES DU CERME

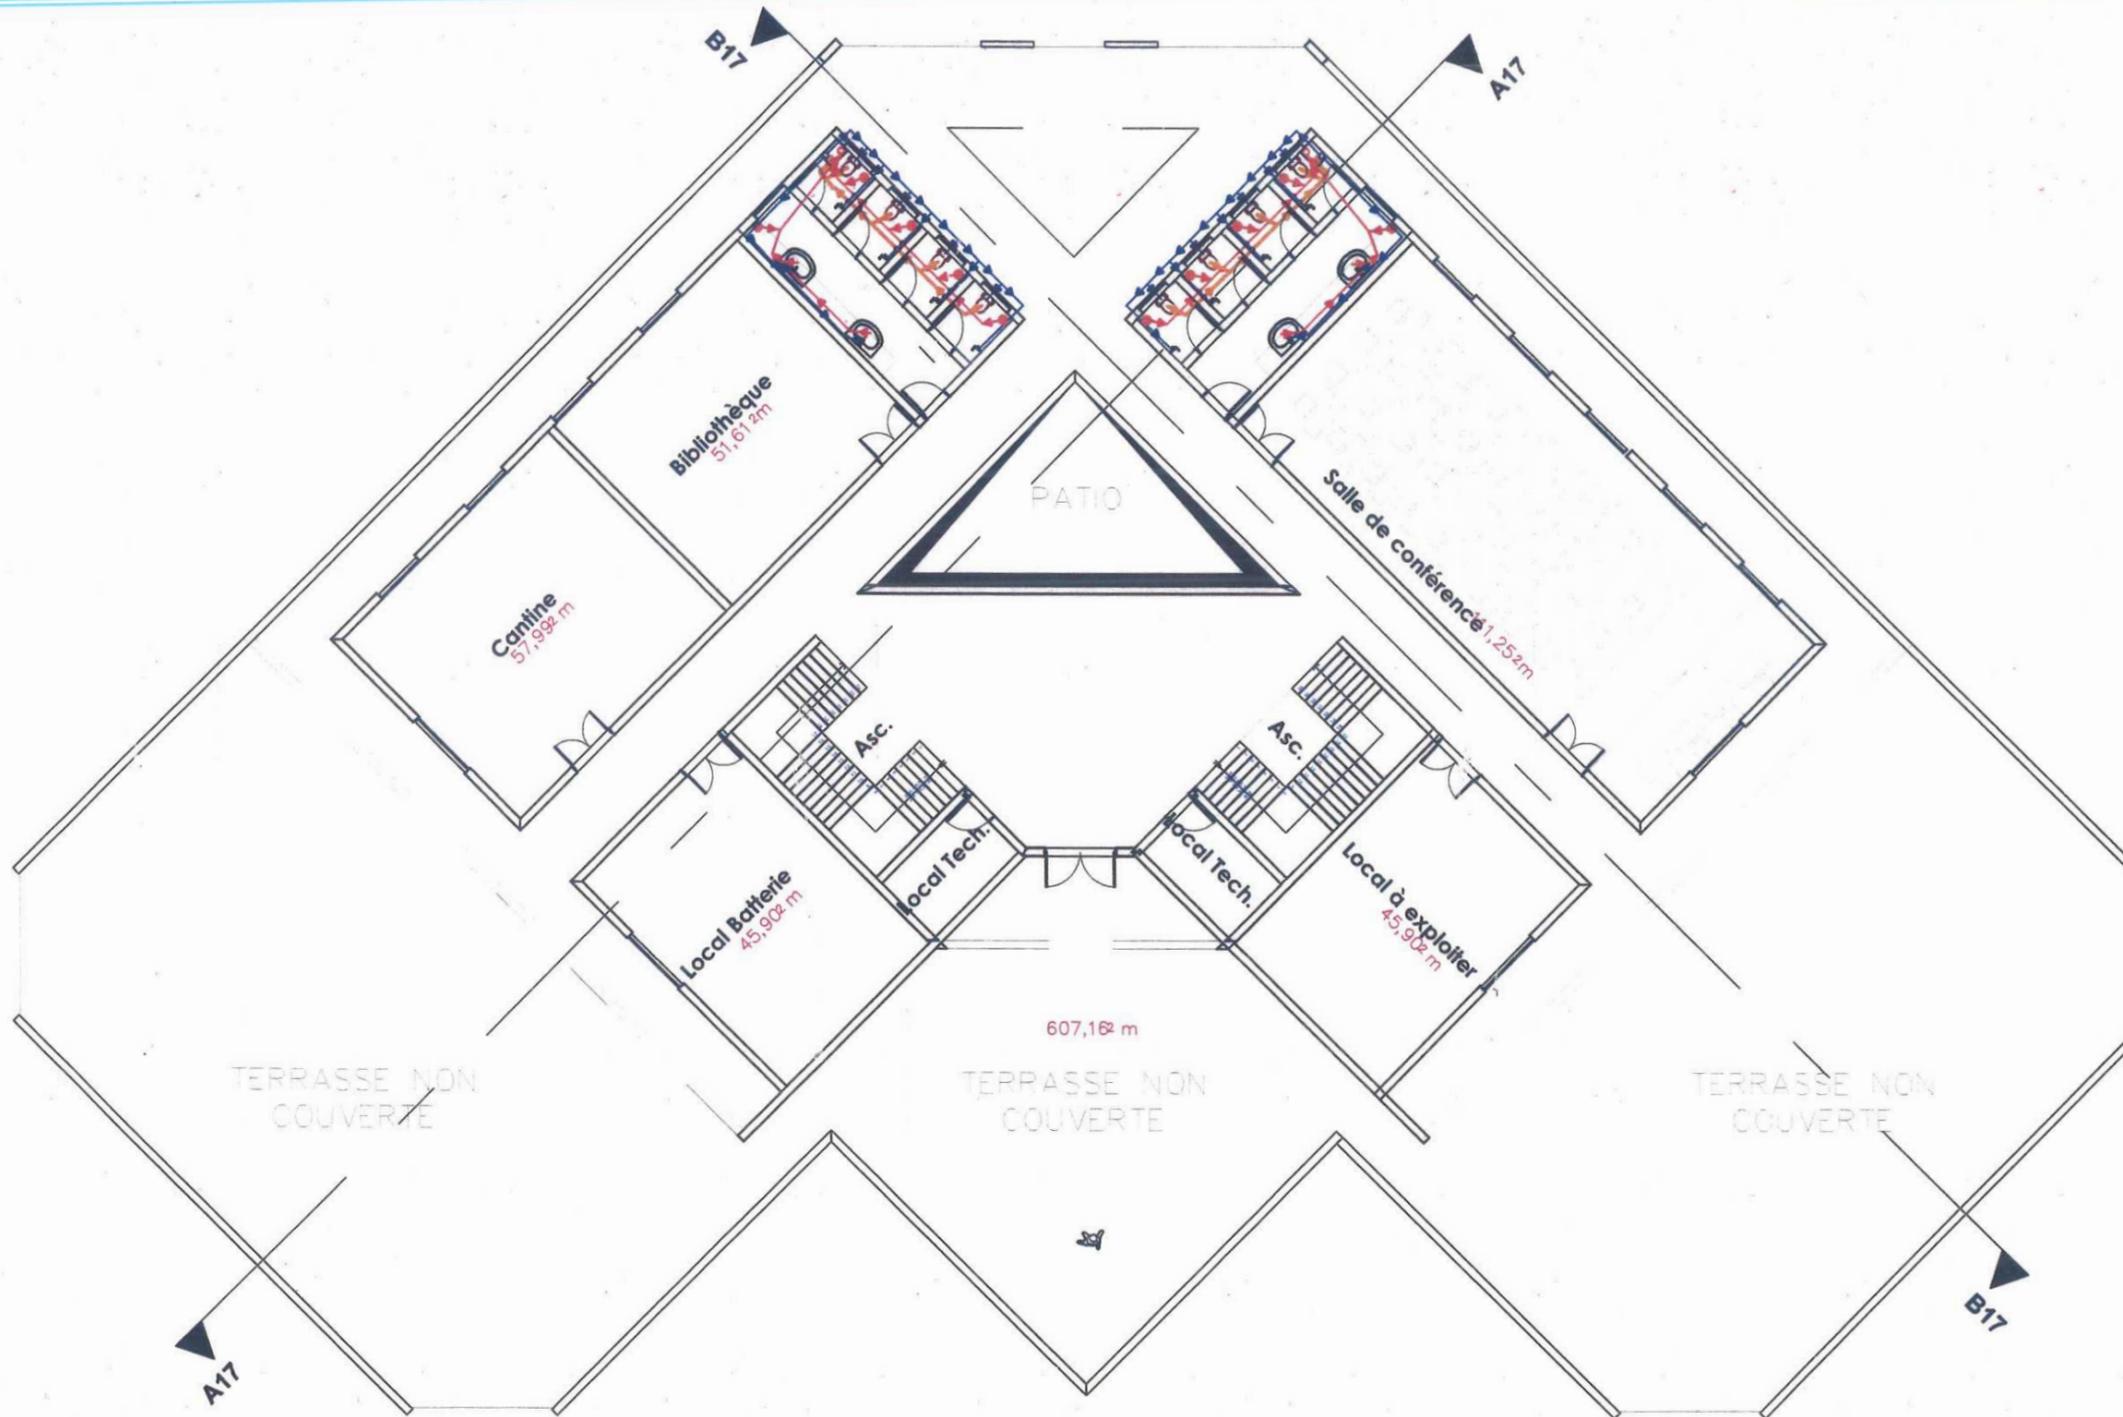

## LEGENDE


- Sens d'écoulement des eaux
- Descente d'eau de pluie
- Conduite d'écoulement des eaux potables en PVC
- Conduite d'évacuation des eaux usées en PVC
- Conduite d'évacuation des eaux vannes PVC
- ⊗ Siphon de sol
- ⊗ Gargouille
- Gaine de protection des canalisations



## PLANS D'EXECUTION

<b>REPUBLIQUE TOGOLAISE</b> Travail - Liberté - Patrie 	<b>FINANCEMENT</b> 	<b>MAITRE D'OUVRAGE</b>  Université de Lomé 	<b>MAITRE D'OEUVRE</b> GROUPEMENT     SINGEXT CONSULTANCE / ETC BTP / DIC BTP / PYRAMID CONCEPT	<b>ENTREPRISE</b> Groupement  	<b>NOM DU PLAN</b> PLAN DE DISTRIBUTION DE L'EAU POTABLE ET D'EVACUATION DES EAUX USEES ET DES EAUX VANNES (INSTALLATION SOUS PLANCHER BAS DU R+3)	<b>VISA</b> 	Sep 2023 PL N°
--	---	--	---	--	---	-----------------	-------------------

# TRAVAUX DE CONSTRUCTION DU BATIMENT PRINCIPAL ET DES PLATEFORMES TECHNIQUES DU CERME

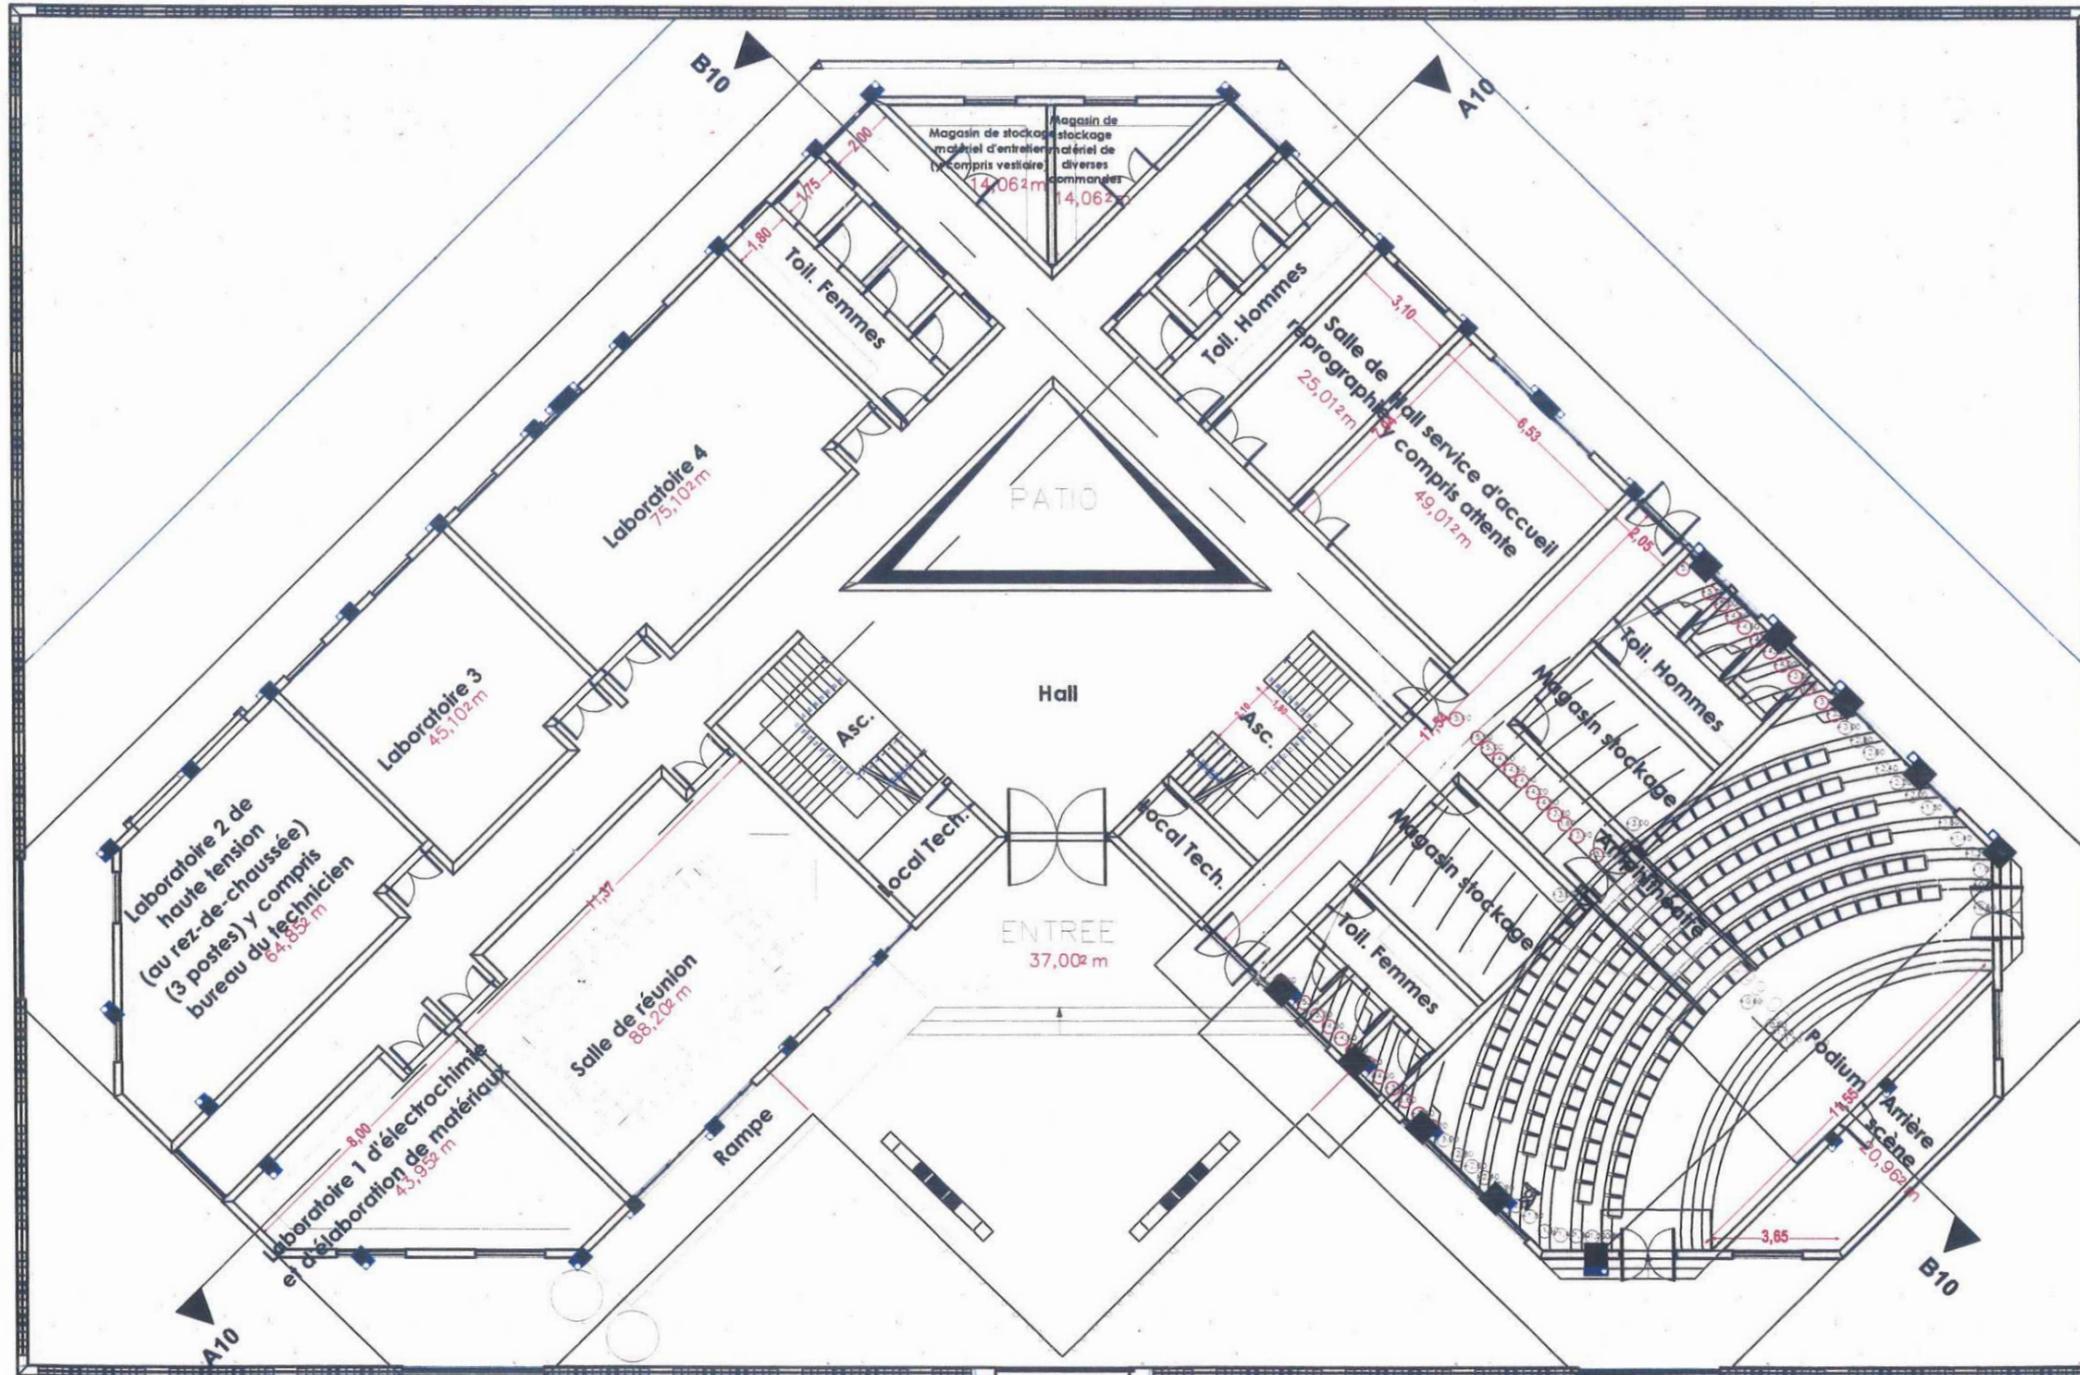

## LEGENDE

- Sens d'écoulement des eaux
- Descente d'eau de pluie
- ⊗ Gargouille




**BON POUR  
EXÉCUTION**

## PLANS D'EXECUTION

<b>REPUBLIQUE TOGOLAISE</b> Travail - Liberté - Patrie 	<b>FINANCEMENT</b> 	<b>MAITRE D'OUVRAGE</b>  Université de Lomé 	<b>MAITRE D'OEUVRE</b> GROUPEMENT     SINGEXT CONSULTANCE / ETC BTP / DIC BTP / PYRAMID CONCEPT	<b>ENTREPRISE</b> Groupement  	<b>NOM DU PLAN</b> PLAN D'EVACUATION DES EAUX DE PLUIE AU NIVEAUX RDC	<b>VISA</b> (Signature area)	Sep 2023 PL N°
--	---	---	---	--	---	---------------------------------	-------------------

# TRAVAUX DE CONSTRUCTION DU BATIMENT PRINCIPAL ET DES PLATEFORMES TECHNIQUES DU CERME

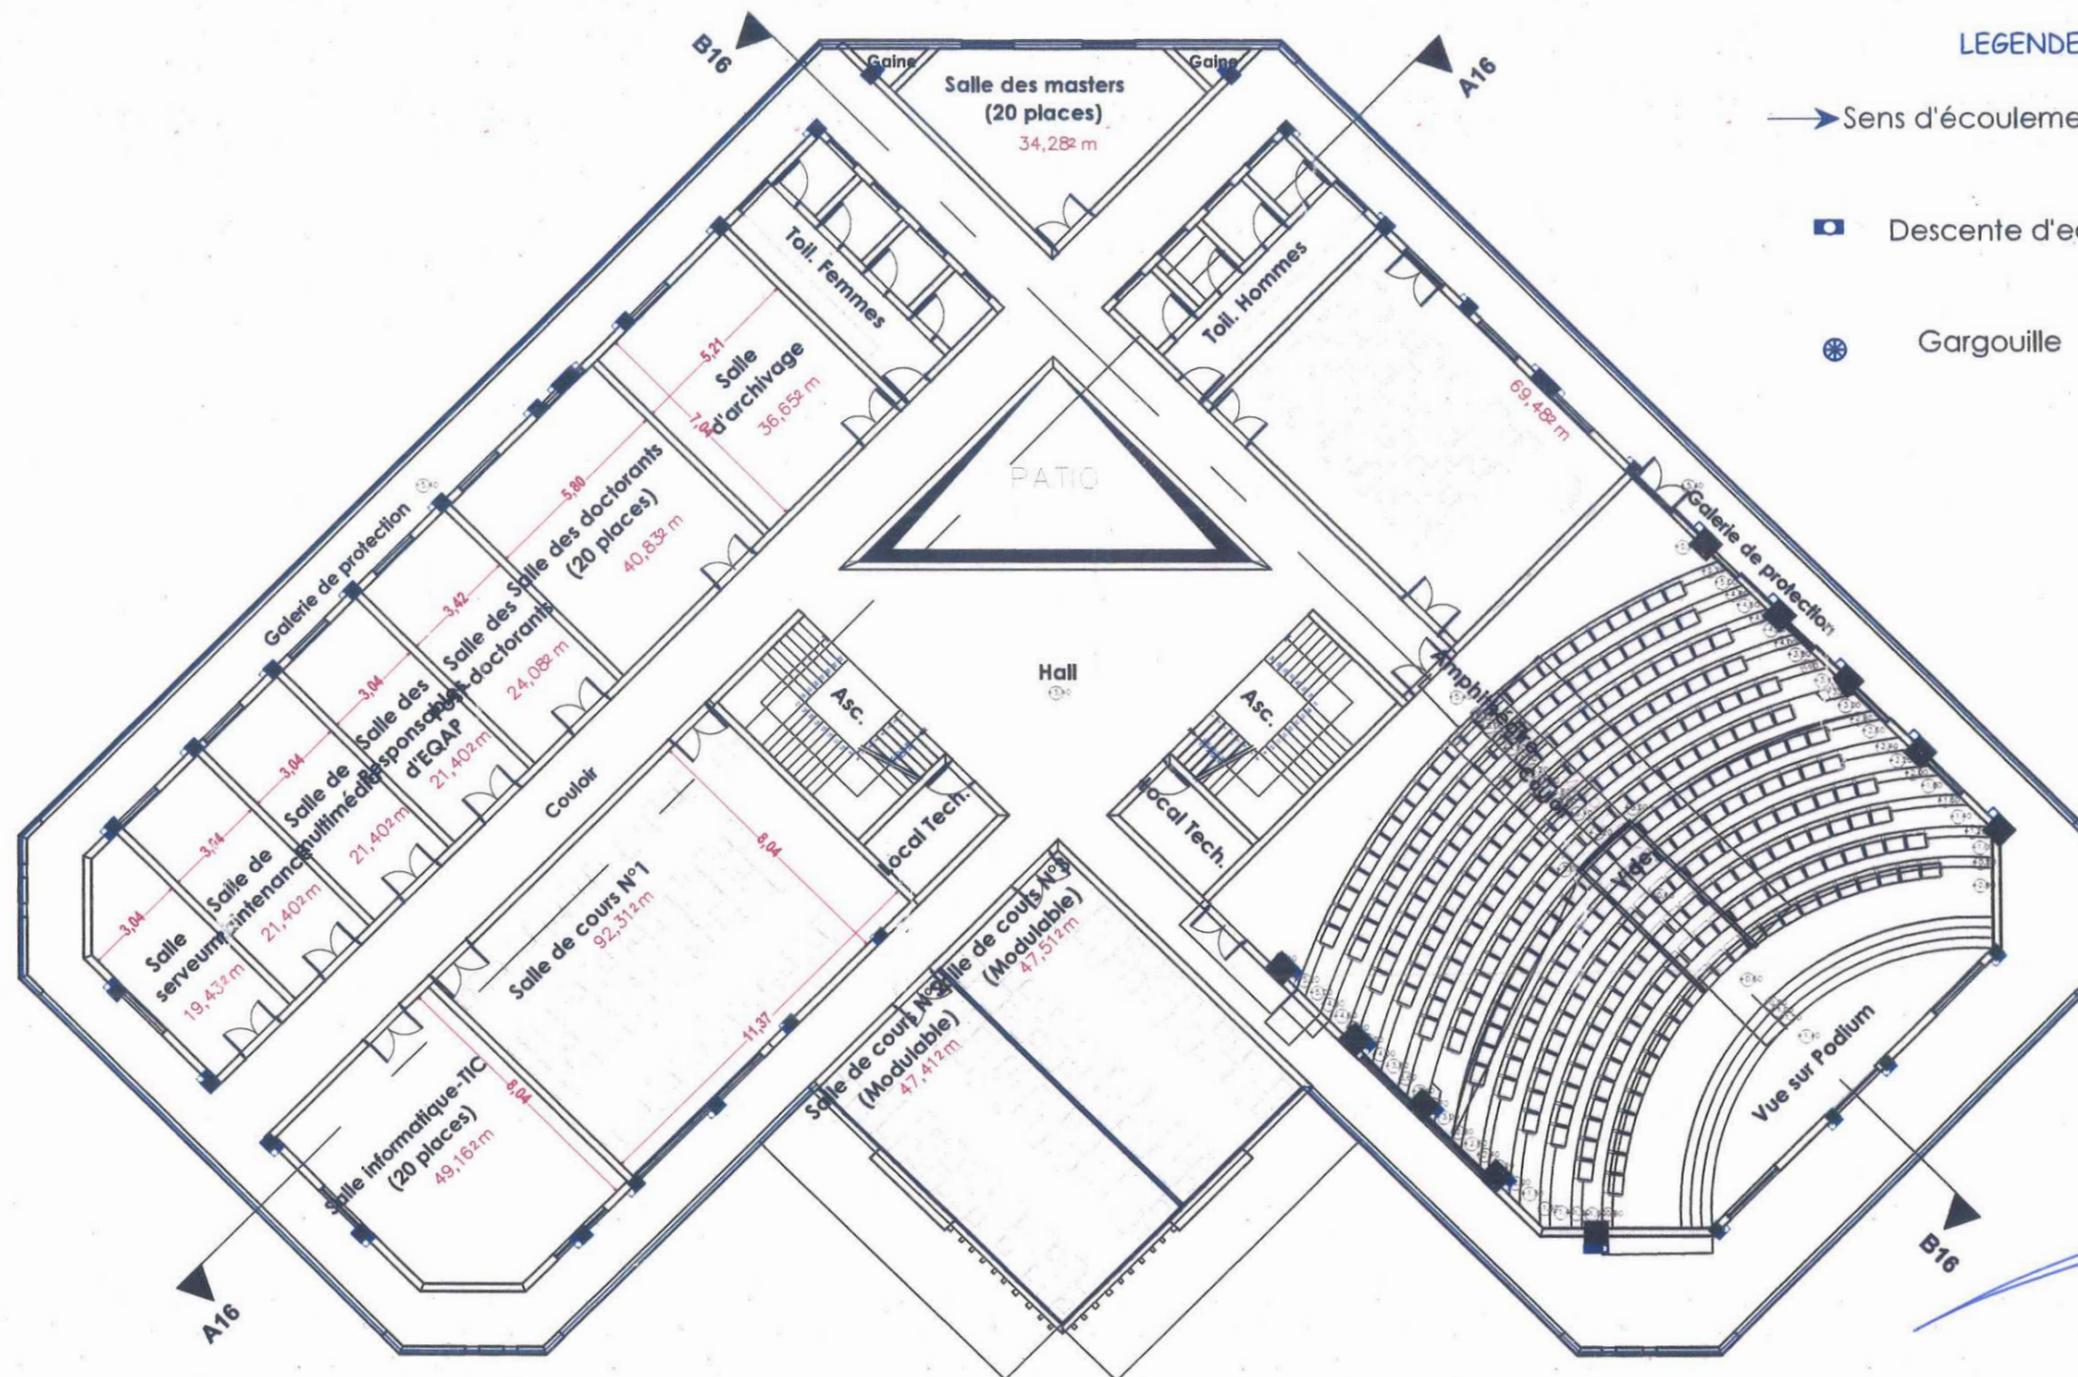


- LEGENDE**
- Sens d'écoulement des eaux
  - Descente d'eau de pluie
  - ⊙ Gargouille



## PLANS D'EXECUTION D'EVACUATION

<b>REPUBLIQUE TOGOLAISE</b> Travail - Liberté - Patrie 	<b>FINANCEMENT</b>	<b>MAITRE D'OUVRAGE</b>	<b>MAITRE D'OEUVRE</b>	<b>ENTREPRISE</b>	<b>NOM DU PLAN</b>	<b>VISA</b>	Sept 2023 PL N°
		 Université de Lomé 	 SINGEXT CONSULTANCE / ETC BTP / DIC BTP / PYRAMID CONCEPT  GROUPEMENT  PYRAMAD  AG SERVICE / NAD BTP	PLAN D'EVACUATION DES EAUX DE PLUIE AU NIVEAUX R+1	(Signature)		

# TRAVAUX DE CONSTRUCTION DU BATIMENT PRINCIPAL ET DES PLATEFORMES TECHNIQUES DU CERME

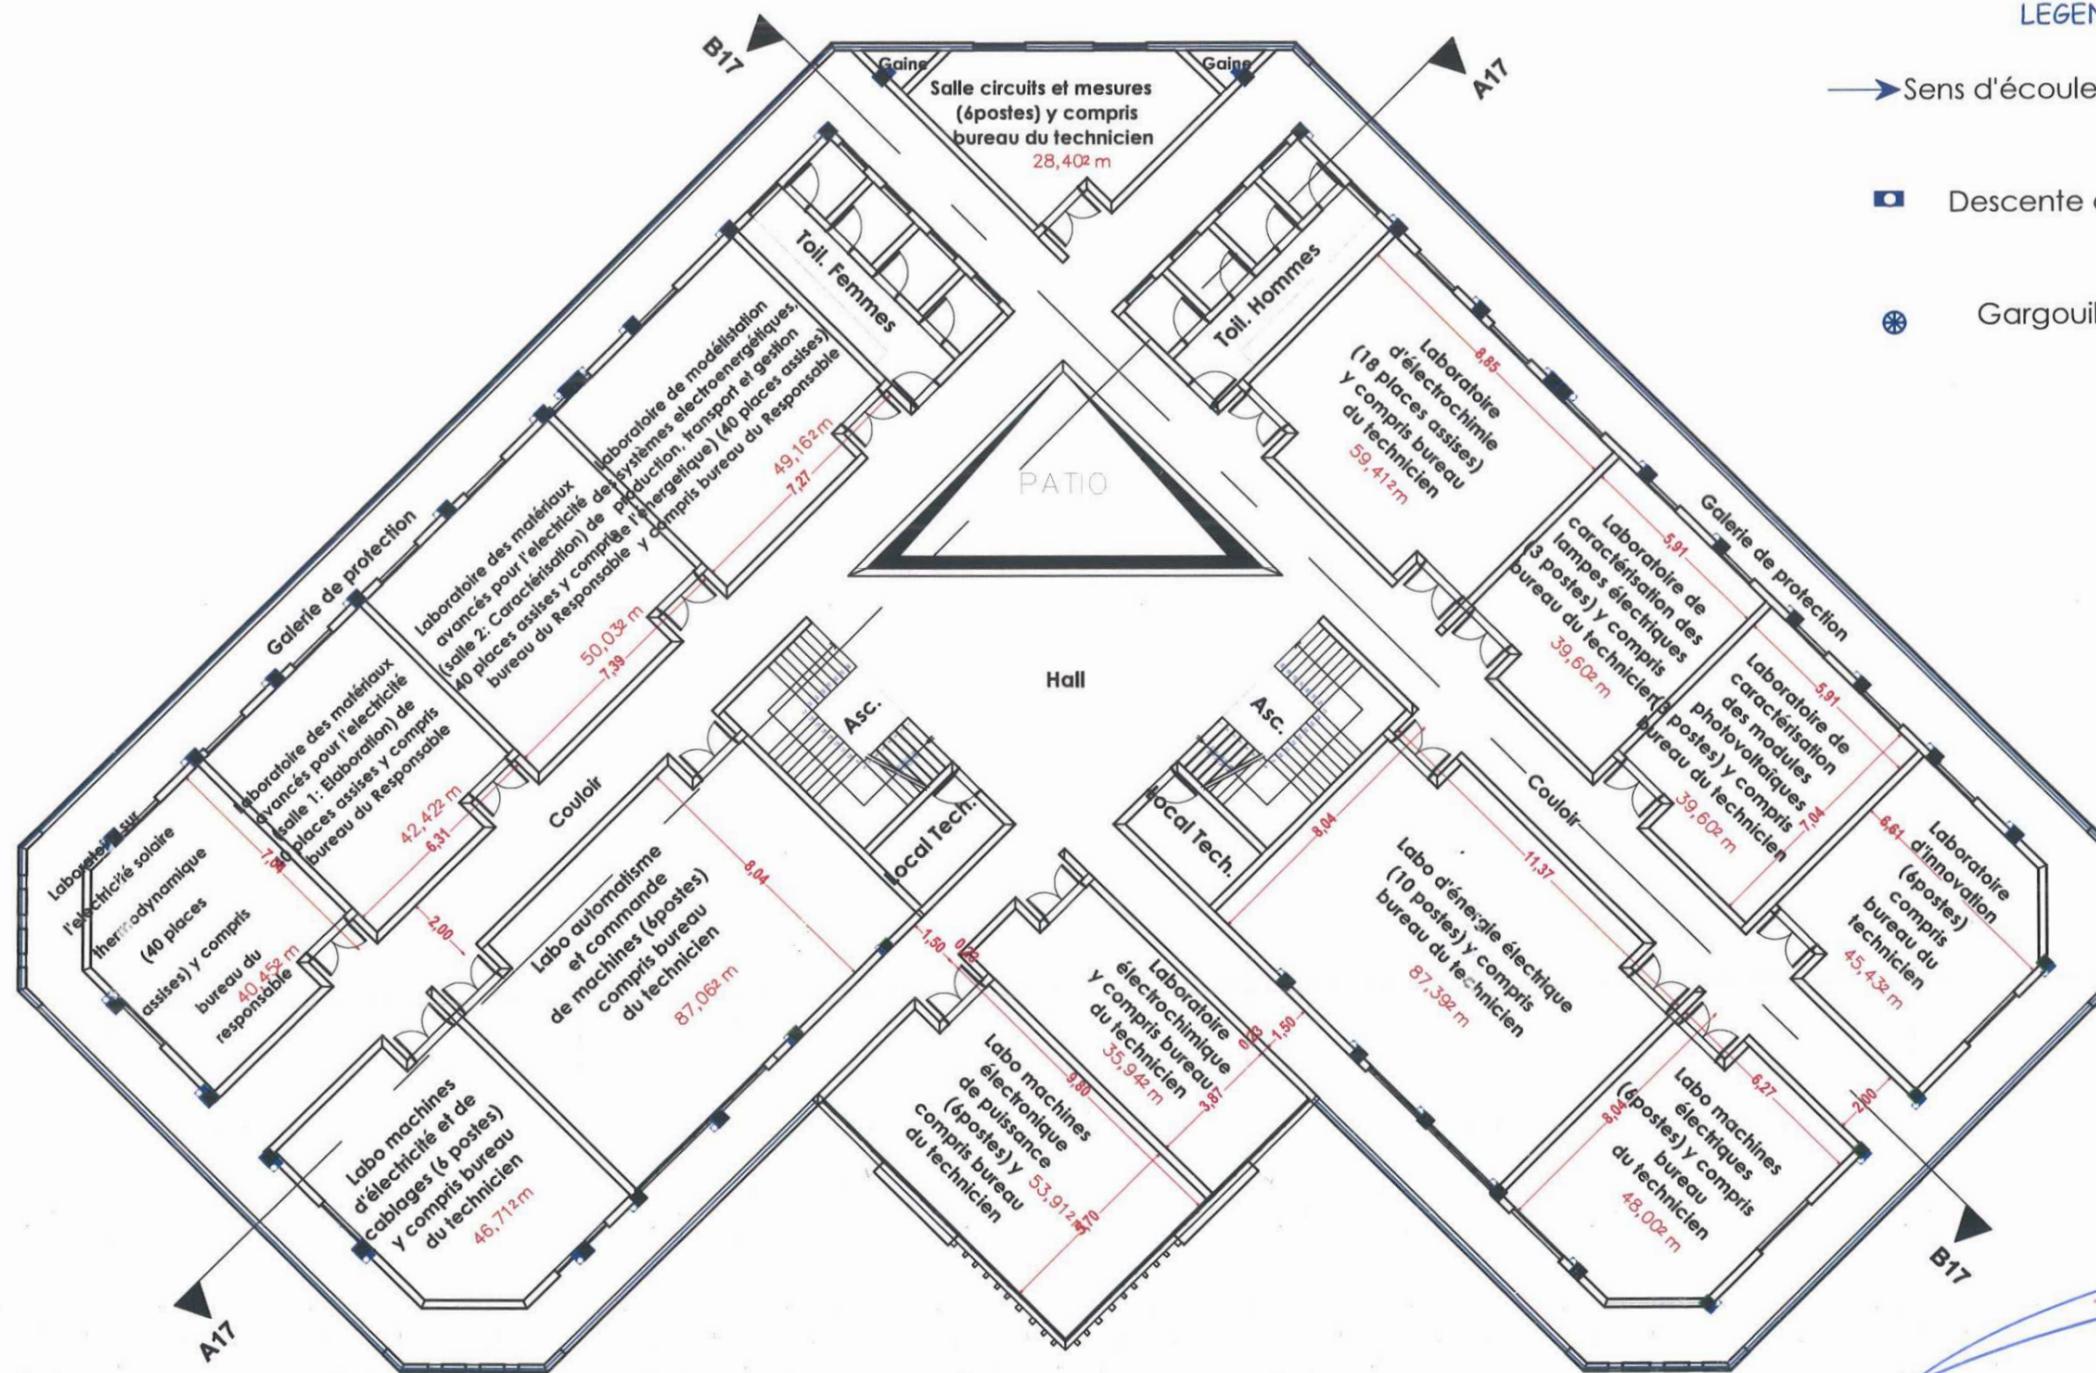

## LEGENDE

→ Sens d'écoulement des eaux

■ Descente d'eau de pluie

⊗ Gargouille




**BON POUR EXECUTION**

## PLANS D'EXECUTION

<b>REPUBLIQUE TOGOLAISE</b> Travail - Liberté - Patrie 	<b>FINANCEMENT</b>  <b>THE WORLD BANK</b> WORLD BANK GROUP	<b>MAITRE D'OUVRAGE</b>  <b>Université de Lomé</b> 	<b>MAITRE D'OEUVRE</b> <b>GRUPEMENT</b>     SINGEXT CONSULTANCE / ETC BTP / DIC BTP / PYRAMID CONCEPT	<b>ENTREPRISE</b> <b>Groupement</b>   AG SERVICE / NAD BTP	<b>NOM DU PLAN</b> PLAN D'EVACUATION DES EAUX DE PLUIE AU NIVEAUX R+2	<b>VISA</b> Sep 2023 PL N
--	--	--	---	--	---	---------------------------------

# TRAVAUX DE CONSTRUCTION DU BATIMENT PRINCIPAL ET DES PLATEFORMES TECHNIQUES DU CERME

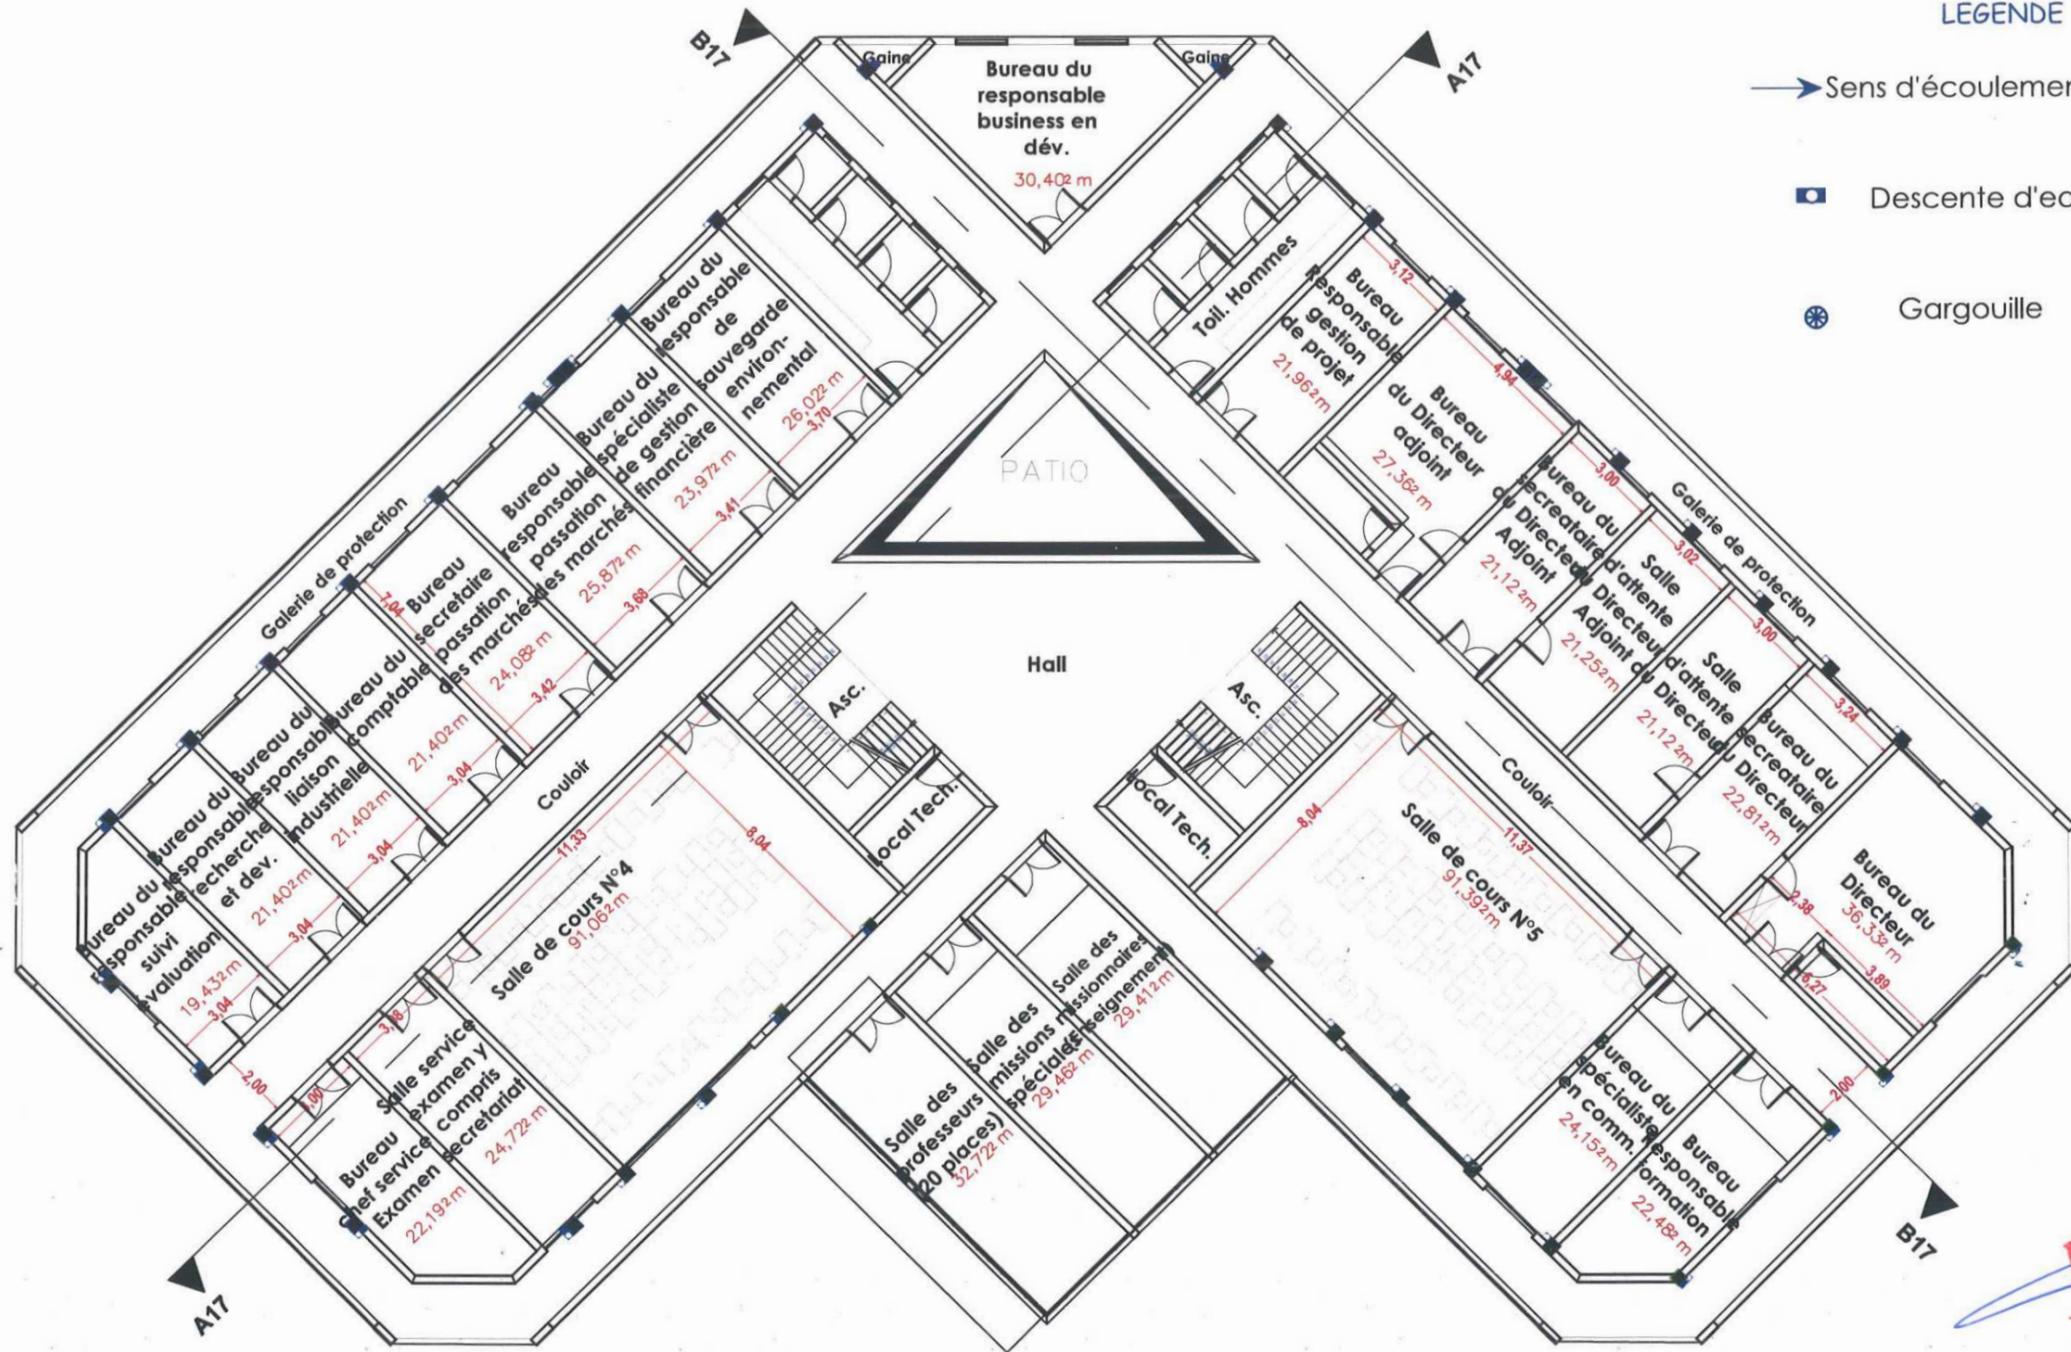

- LEGENDE**
- Sens d'écoulement des eaux
  - Descente d'eau de pluie
  - ⊗ Gargouille


**BON POUR EXECUTION**

*(Signature and Stamp)*

## PLANS D'EXECUTION

<b>REPUBLIQUE TOGOLAISE</b> Travail - Liberté - Patrie 	<b>FINANCEMENT</b>	<b>MAITRE D'OUVRAGE</b>	<b>MAITRE D'OEUVRE</b>	<b>ENTREPRISE</b>	<b>NOM DU PLAN</b>	<b>VISA</b>	Sept 2023
					PLAN D'EVACUATION DES EAUX DE PLUIE AU NIVEAUX R+3		PL N°

# TRAVAUX DE CONSTRUCTION DU BATIMENT PRINCIPAL ET DES PLATEFORMES TECHNIQUES DU CERME

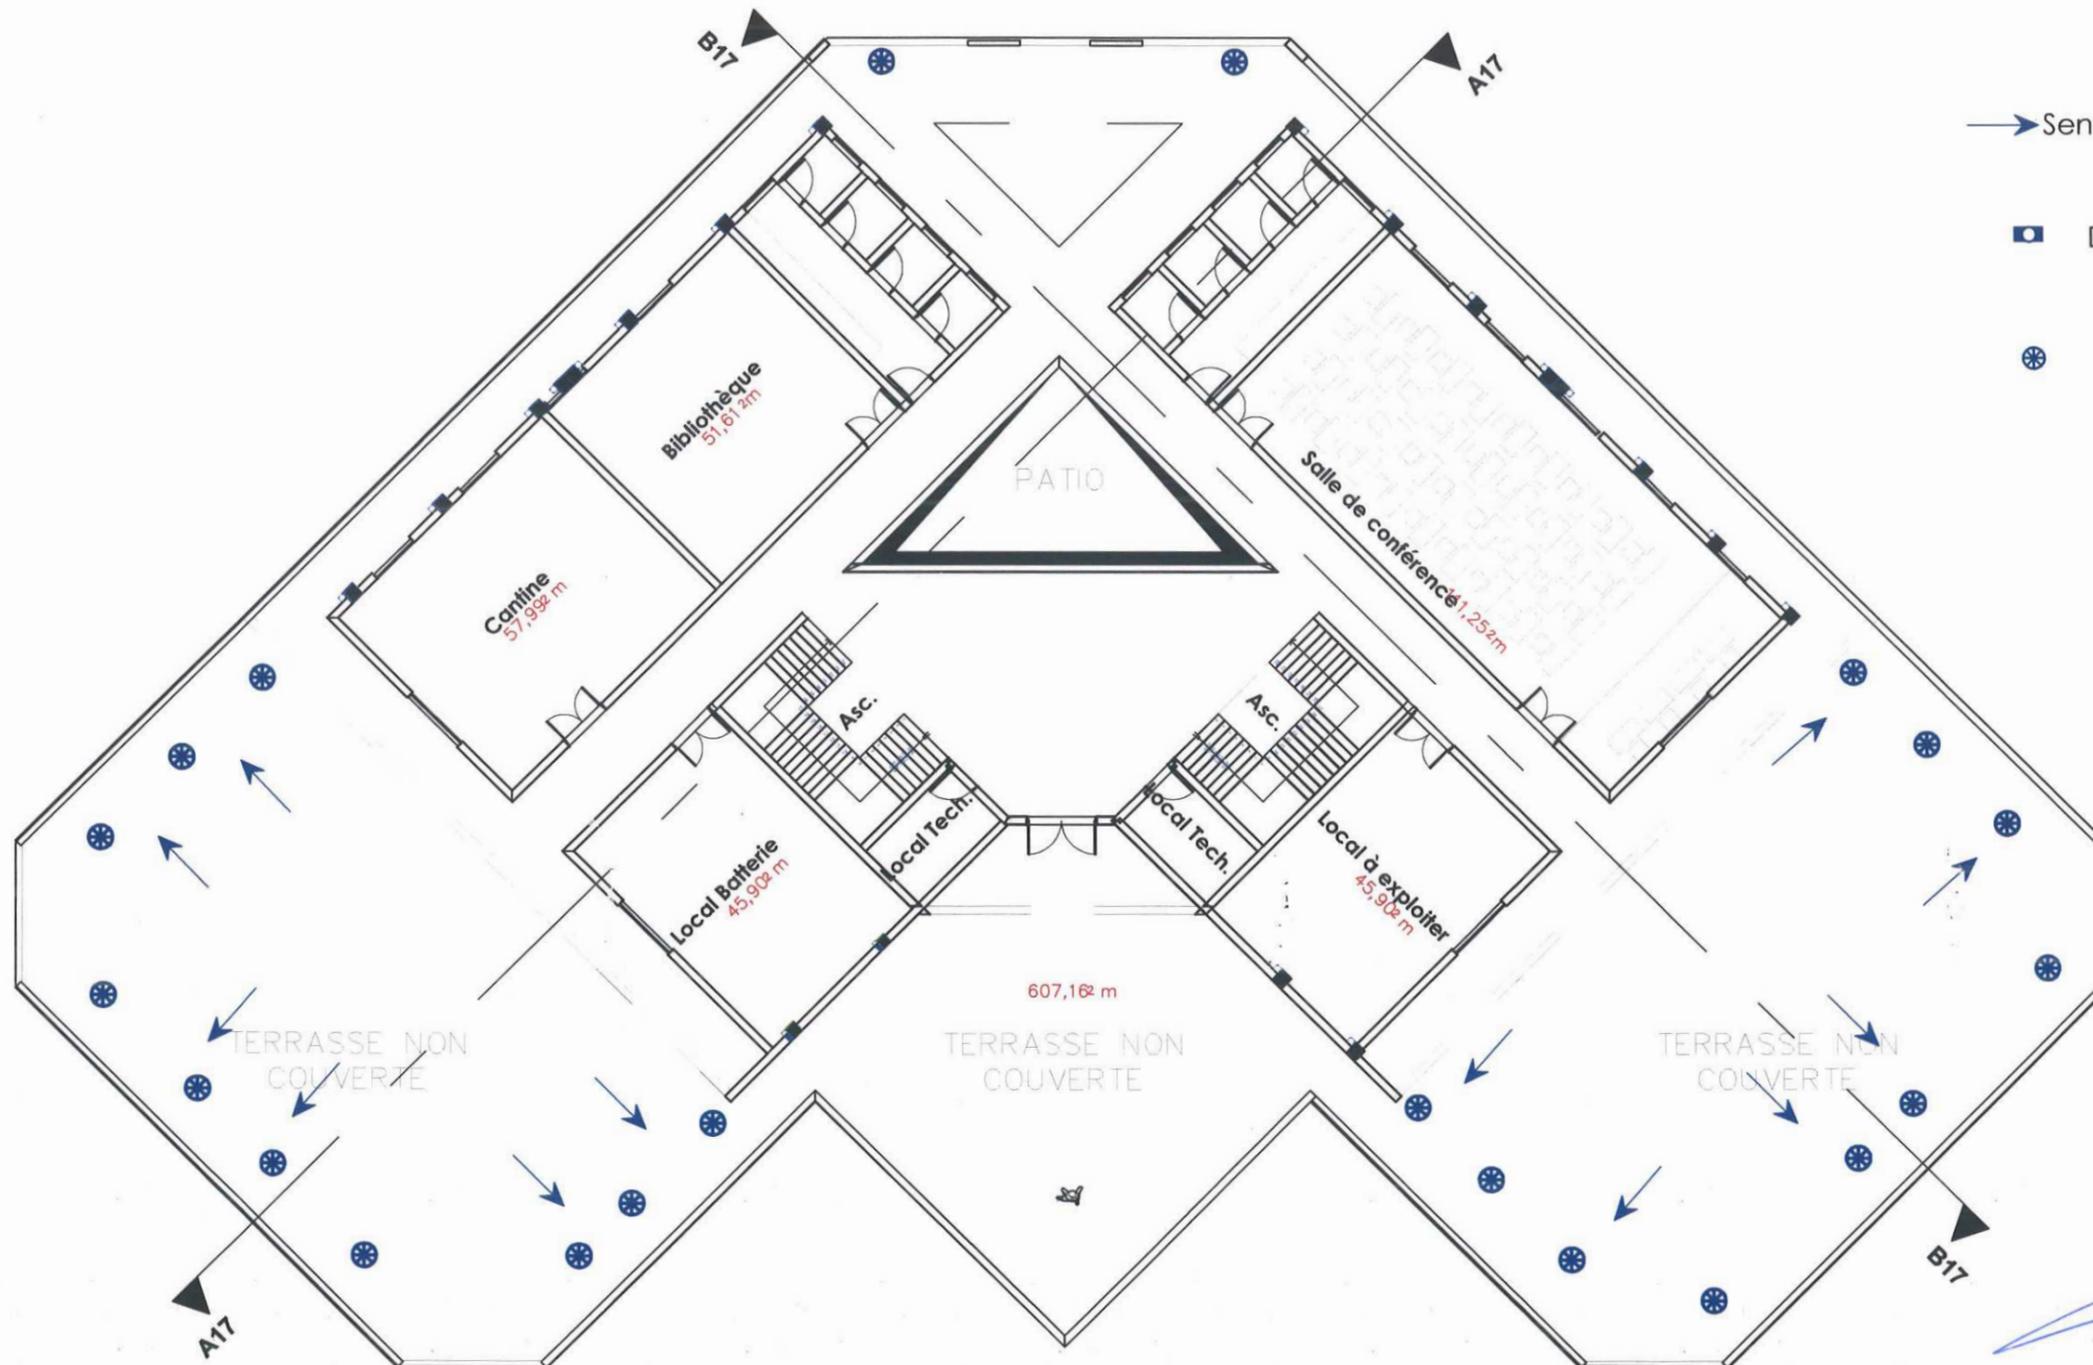

- LEGENDE**
- Sens d'écoulement des eaux
  - Descente d'eau de pluie
  - Gargouille


**BON POUR EXÉCUTION**

SINGEXT CONSULTANCE / DIC BTP / ETC BTP / PYRAMAD GROUPEMENT


## PLANS D'EXECUTION

<b>REPUBLIQUE TOGOLAISE</b> Travail - Liberté - Patrie 	<b>FINANCEMENT</b> 	<b>MAITRE D'OUVRAGE</b>  	<b>MAITRE D'OEUVRE</b> GROUPEMENT     SINGEXT CONSULTANCE / ETC BTP / DIC BTP / PYRAMID CONCEPT	<b>ENTREPRISE</b> Groupement  	<b>NOM DU PLAN</b> PLAN D'EVACUATION DES EAUX DE PLUIE AU NIVEAUX R+4	<b>VISA</b>	Sep 2023 PL N
--	---	---	---	--	---	-------------	---------------------

# TRAVAUX DE CONSTRUCTION DU BATIMENT PRINCIPAL ET DES PLATEFORMES TECHNIQUES DU CERME

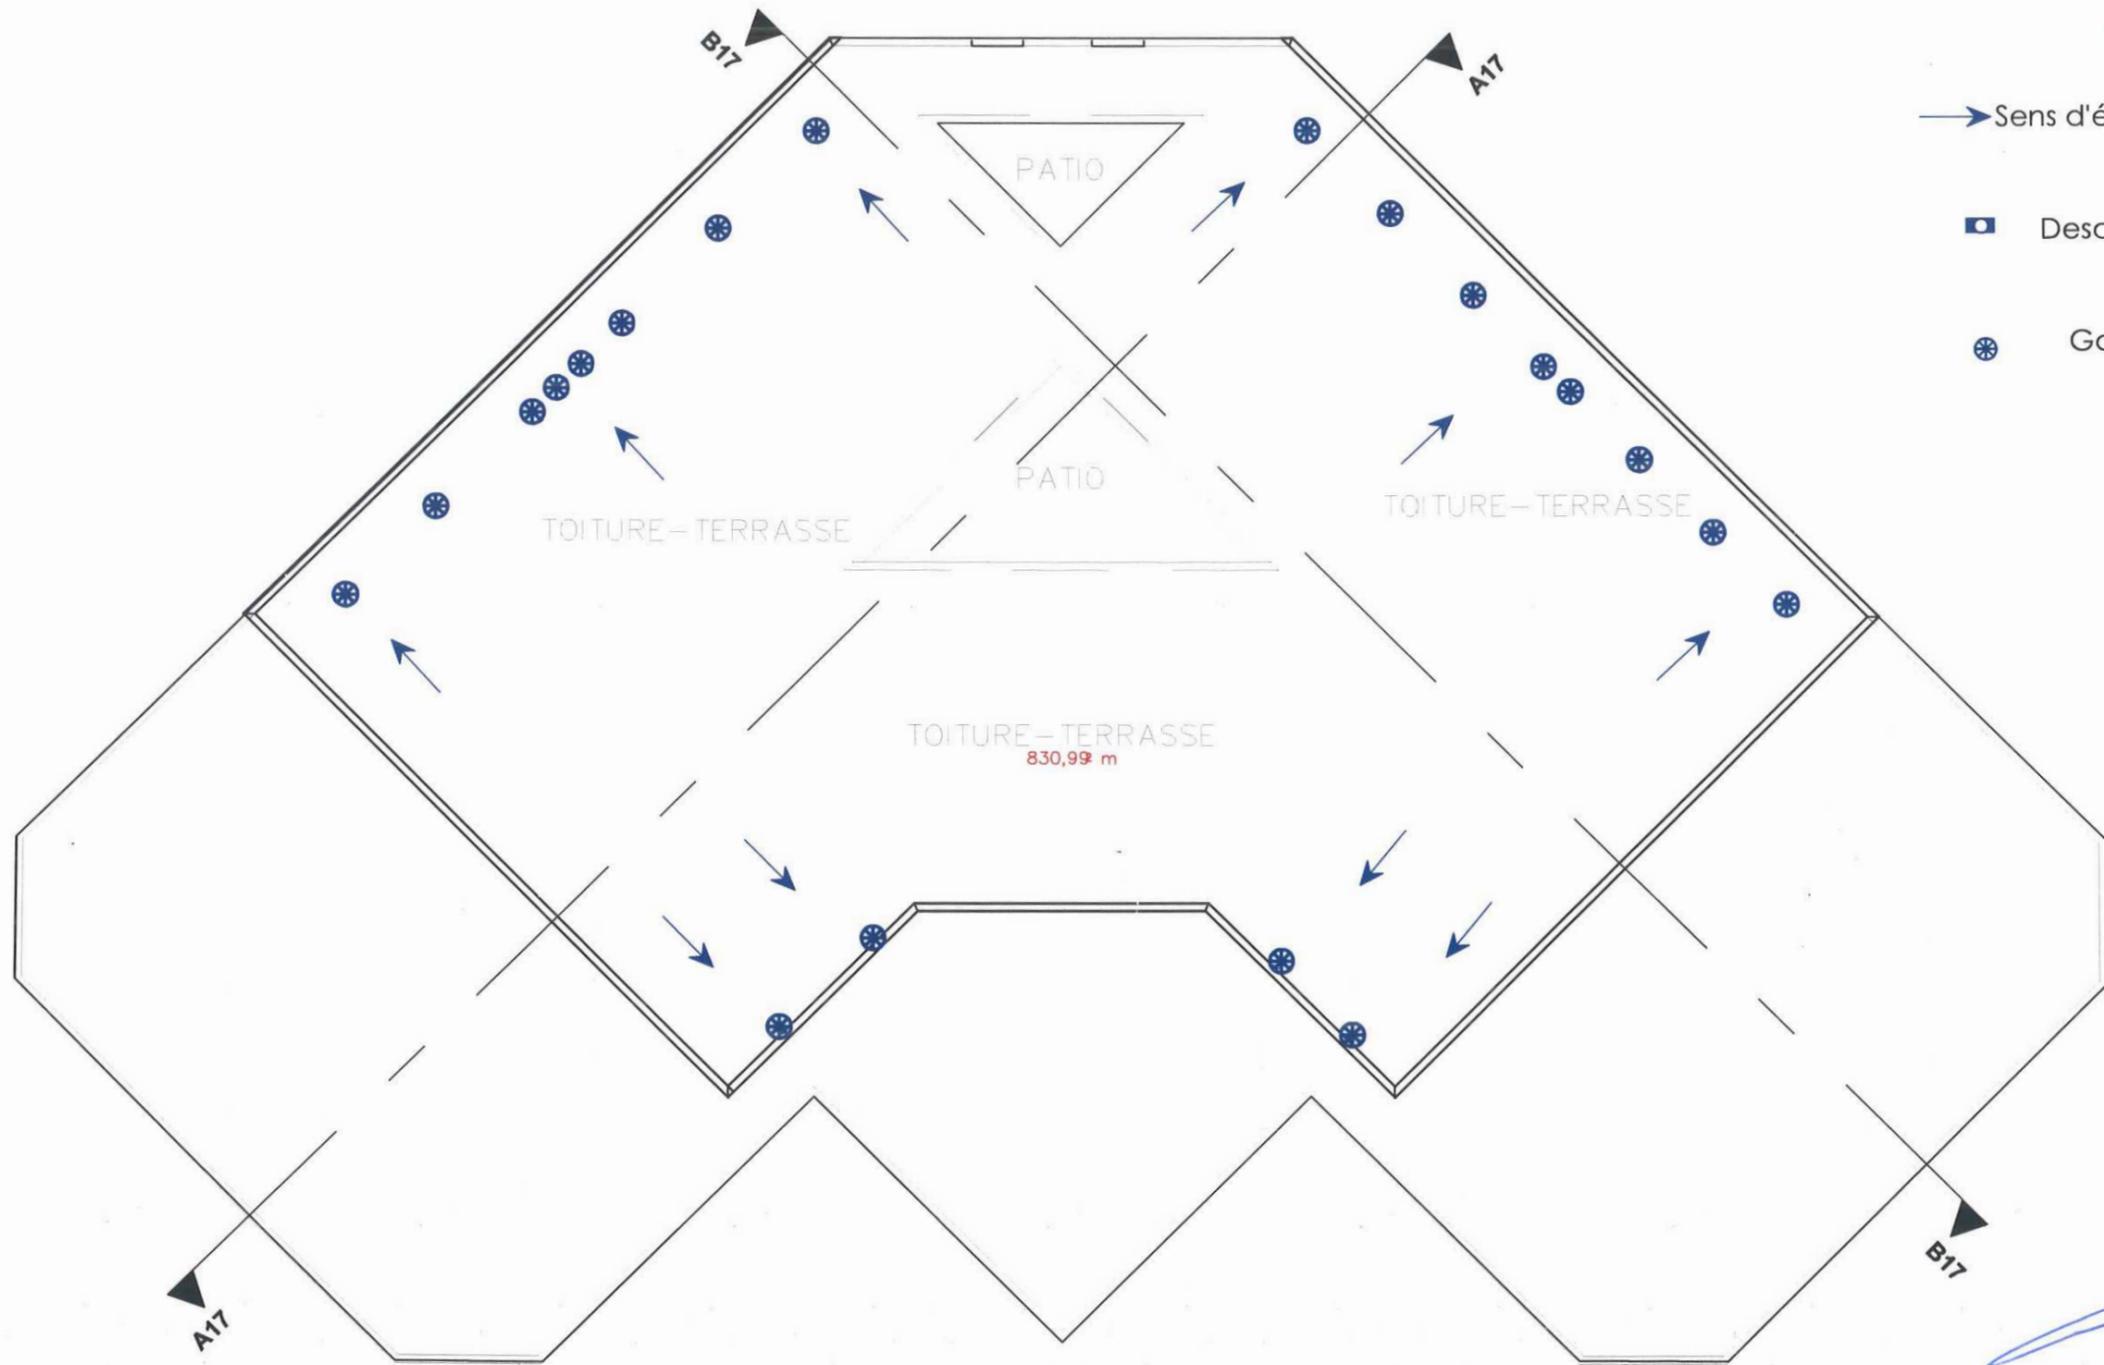

- LEGENDE
- Sens d'écoulement des eaux
  - Descente d'eau de pluie
  - ⊗ Gargouille

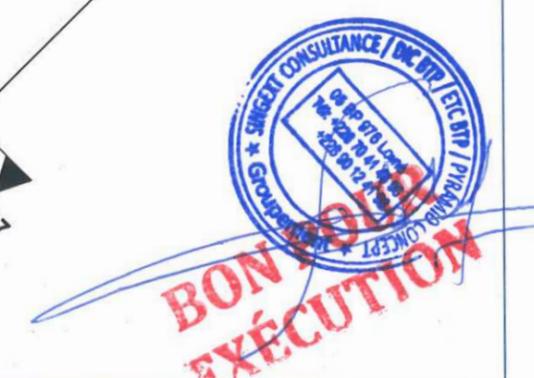

## PLANS D'EXECUTION

<b>REPUBLIQUE TOGOLAISE</b> Travail - Liberté - Patrie 	<b>FINANCEMENT</b>	<b>MAITRE D'OUVRAGE</b>	<b>MAITRE D'OEUVRE</b>	<b>ENTREPRISE</b>	<b>NOM DU PLAN</b>	<b>VISA</b>	Sept 2023
	 THE WORLD BANK BRD - ICA   WORLD BANK GROUP	 Université de Lomé CERME	 GROUPEMENT SINGEXT CONSULTANCE / BTP ETC BTP DIC-BTP PYRAMAD CABINET D'ARCHITECTURE ET D'URBANISME	 GROUPEMENT AG SERVICE NAD BTP	PLAN D'EVACUATION DES EAUX DE PLUIE SUR LA TOITURE - TERRASSE		