CERME : AVANT PROJET DÉTAILLÉ

MISSION DE REALISATION DES ETUDES ARCHITECTURALES, TECHNIQUES, LA SURVEILLANCE ET LE CONTROLE DES TRAVAUX

BATCHOUDI Warfai
N° ONAT: 114

	FINANCEMENT	MAITRE D'OUVRAGE	MAITRE D'OUVRE	PHASE		NOM DU PLAN	VISA	Octobre 2022
REPUBLIQUE TOGOLAISE Travail-Liberté-Patrie	Banque Mondiale	Université de lomé	Groupement SINGEXT CONSULTANCE/ ETC BTP/ DIC BTP/ PYRAMID CONCEPT	Avant Projet Détaillé	Version 1.00	**CERME** (Centre d'Excellence Régional pour la Maitrise d'électricité)		PLANCHE N^{0}

PERSPECTIVES

BATCHOUDI Warfai

N° ONAT: 114

SINGEXT CONSULTANCE / DIC BTP / ETC BTP / PYRAMID CONCEPT
05 BP 976 Lomé
Tél: +228 70 41 48 98
+228 90 12 41 98
Groupement

PROJET DE CONSTRUCTION DU BATIMENT PRINCIPAL ET DES PATEFORMES TECHNIQUES DU CERNE

MISSION DE REALISATION DES ETUDES ARCHITECTURALES, TECHNIQUES, LA SURVEILLANCE ET LE CONTROLE DES TRAVAUX

BATCHOUDI Wafai
N° ONAT: 114

	FINANCEMENT	MAITRE D'OUVRAGE	MAITRE D'OUVRE	PHASE		NOM DU PLAN	VISA	Octobre 2022
REPUBLIQUE TOGOLAISE Travail-Liberté-Patrie	Banque Mondiale	Université de lomé	Groupement SINGEXT CONSULTANCE/ ETC BTP/ DIC BTP/ PYRAMID CONCEPT	Avant Projet Détaillé	Version 1.00	PERSPECTIVE 01		PLANCHE N^{0}

PROJET DE CONSTRUCTION DU BATIMENT PRINCIPAL ET DES PATEFORMES TECHNIQUES DU CERNE

MISSION DE REALISATION DES ETUDES ARCHITECTURALES, TECHNIQUES, LA SURVEILLANCE ET LE CONTROLE DES TRAVAUX

BATCHOUDI Warfai
N° ONAT: 114

	FINANCEMENT	MAITRE D'OUVRAGE	MAITRE D'OUVRE	PHASE		NOM DU PLAN	VISA	Octobre 2022
REPUBLIQUE TOGOLAISE Travail-Liberté-Patrie	Banque Mondiale	Université de lomé	Groupement SINGEXT CONSULTANCE/ ETC BTP/ DIC BTP/ PYRAMID CONCEPT	Avant Projet Détaillé	Version 1.00	PERSPECTIVE 02		PLANCHE N^{0}

PROJET DE CONSTRUCTION DU BATIMENT PRINCIPAL ET DES PATEFORMES TECHNIQUES DU CERNE

BATCHOUDI Warfai
N° ONAT: 114

MISSION DE REALISATION DES ETUDES ARCHITECTURALES, TECHNIQUES, LA SURVEILLANCE ET LE CONTROLE DES TRAVAUX

REPUBLIQUE TOGOLAISE	FINANCEMENT	MAITRE D'OUVRAGE	MAITRE D'OUVRE	PHASE		NOM DU PLAN	VISA	Octobre 2022
Travail-Liberté-Patrie	Banque Mondiale	Université de lomé	Groupement SINGEXT CONSULTANCE/ ETC BTP/ DIC BTP/ PYRAMID CONCEPT	Avant Projet Détaillé	Version 1.00	PERSPECTIVE 03		PLANCHE N⁰

SINGEXT CONSULTANCE ETC BTP DIC BTP PYRAMID CONCEPT
Groupement
BP 976 Lomé
Tél: +228 70 41 48 98
+228 90 12 41 98

PROJET DE CONSTRUCTION DU BATIMENT PRINCIPAL ET DES PATEFORMES TECHNIQUES DU CERNE

BATCHOUDI Wafiai
N° ONAT: 114

MISSION DE REALISATION DES ETUDES ARCHITECTURALES, TECHNIQUES, LA SURVEILLANCE ET LE CONTROLE DES TRAVAUX

	FINANCEMENT	MAITRE D'OUVRAGE	MAITRE D'OUVRE	PHASE		NOM DU PLAN	VISA	Octobre 2022
REPUBLIQUE TOGOLAISE Travail-Liberté-Patrie	Banque Mondiale	Université de lomé	Groupement SINGEXT CONSULTANCE/ ETC BTP/ DIC BTP/ PYRAMID CONCEPT	Avant Projet Détaillé	Version 1.00	PERSPECTIVE 04	SINGEXT CONSULTANCE ETC BTP DIC BTP PYRAMID CONCEPT Groupement 05 BP 976 Lomé Tél: +228 70 41 48 98 +228 90 12 41 98	PLANCHE N⁰

PLANS
(PHASE 1)

BATCHOUDI Warfai

N° ONAT: 114

SINGEXT CONSULTANCE / DIC BTP / ETC BTP / PYRAMID CONCEPT
05 BP 976 Lomé
Tél: +228 70 41 46 98
+228 90 12 41 98
Groupement

PROJET DE CONSTRUCTION DU BATIMENT PRINCIPAL ET DES PATEFORMES TECHNIQUES DU CERNE

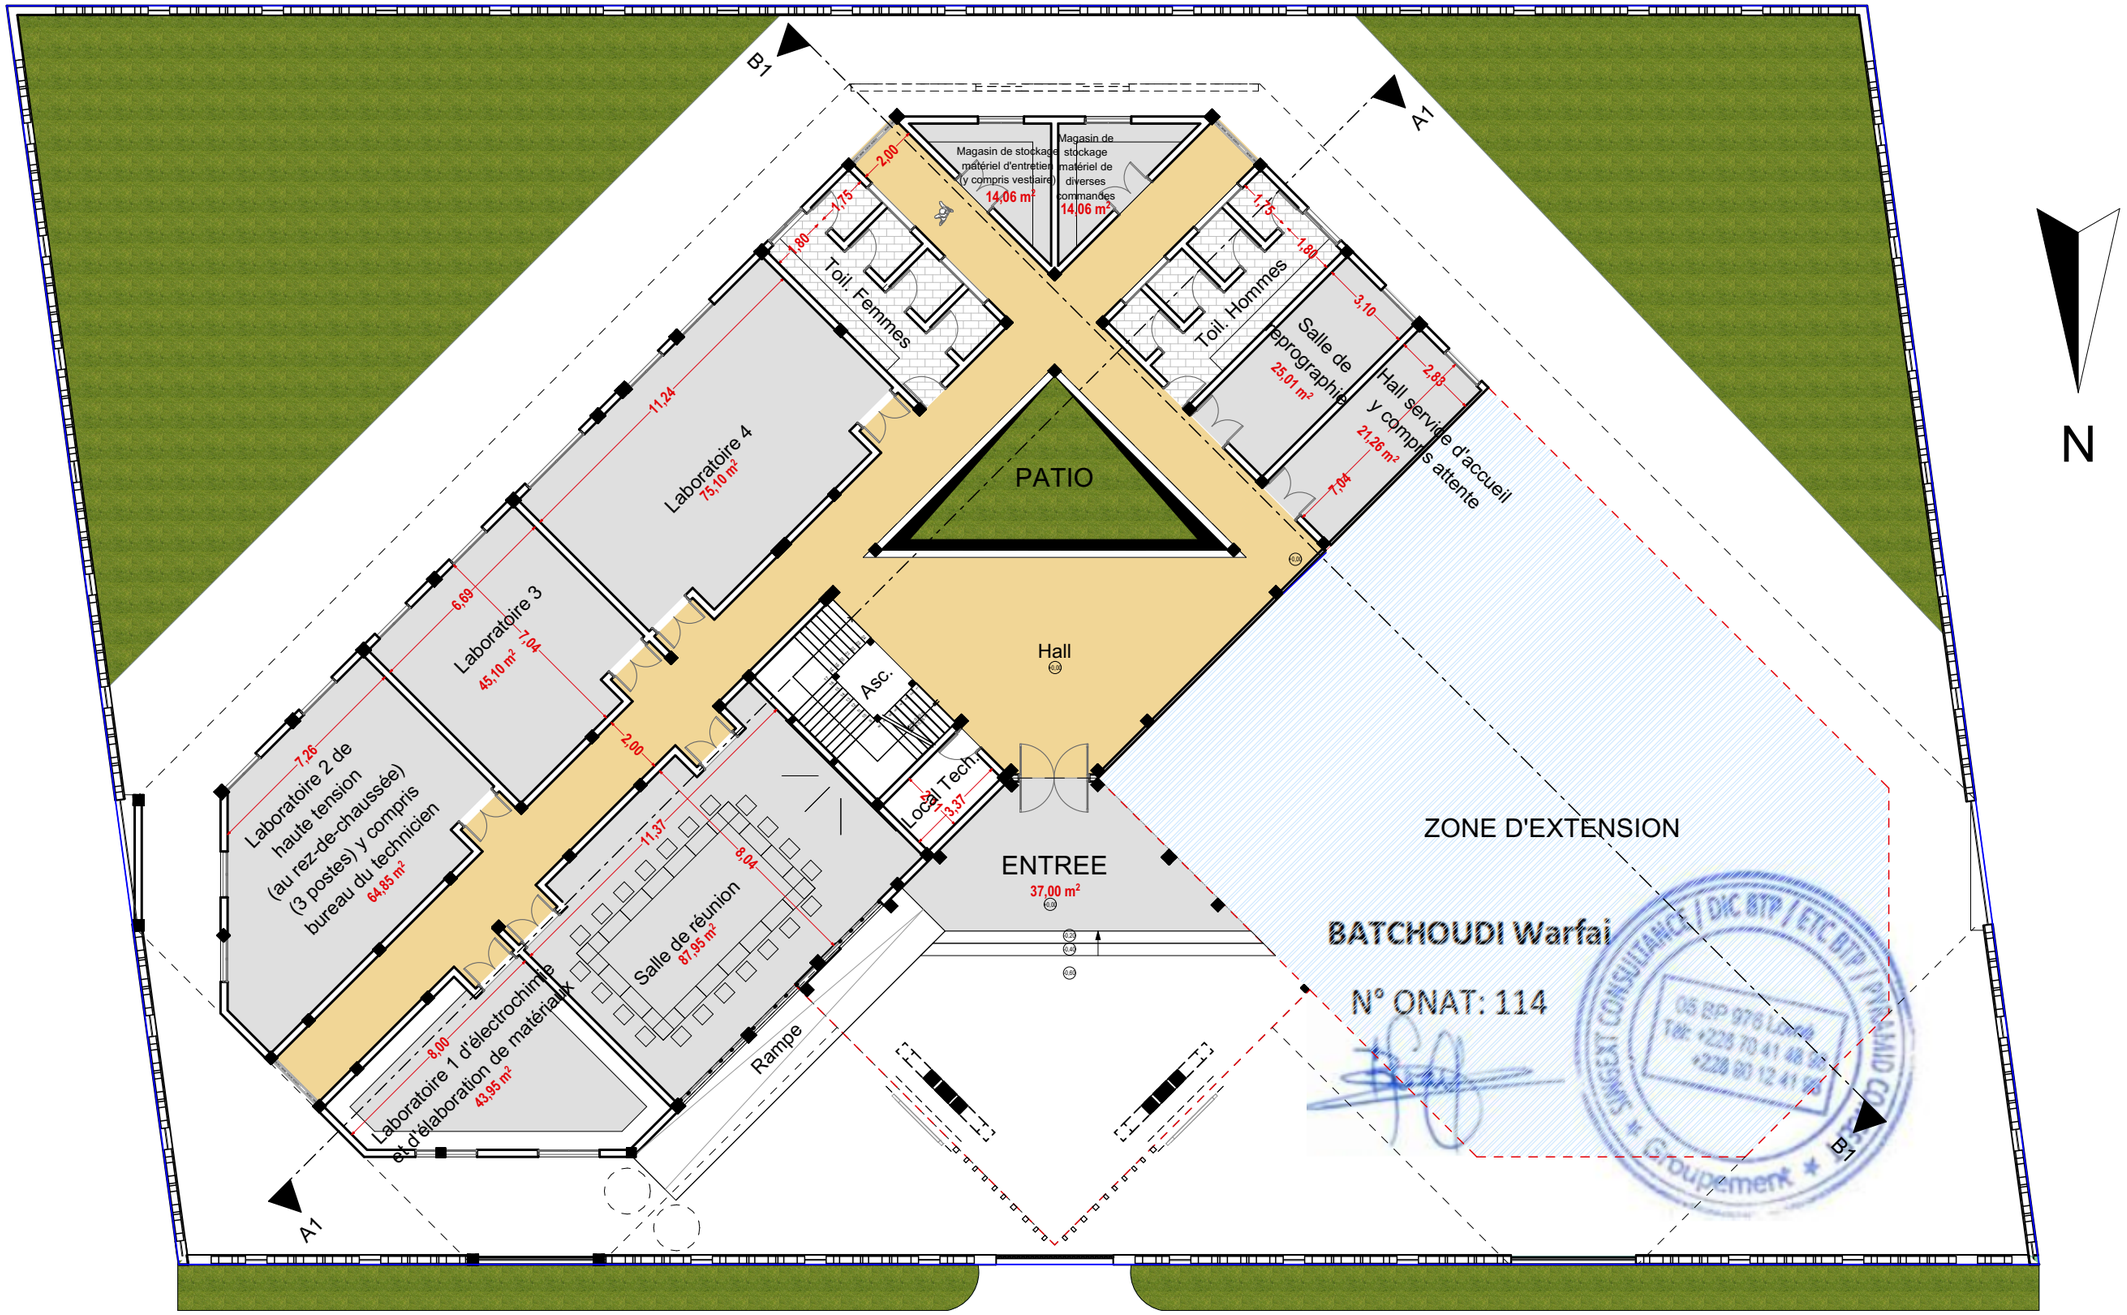

MISSION DE REALISATION DES ETUDES ARCHITECTURALES, TECHNIQUES, LA SURVEILLANCE ET LE CONTROLE DES TRAVAUX

REPUBLIQUE TOGOLAISE Travail-Liberté-Patrie	FINANCEMENT	MAITRE D'OUVRAGE	MAITRE D'OUVRE	PHASE		NOM DU PLAN	VISA	Octobre 2022
	Banque Mondiale	Université de lomé	Groupement SINGEXT CONSULTANCE/ ETC BTP/ DIC BTP/ PYRAMID CONCEPT	Avant Projet Détaillé	Version 1.00	VUE EN PLAN COTE ET AMENAGE DU REZ-DE-CHAUSSEE Ech: 1/200		PLANCHE N⁰

PROJET DE CONSTRUCTION DU BATIMENT PRINCIPAL ET DES PATEFORMES TECHNIQUES DU CERNE

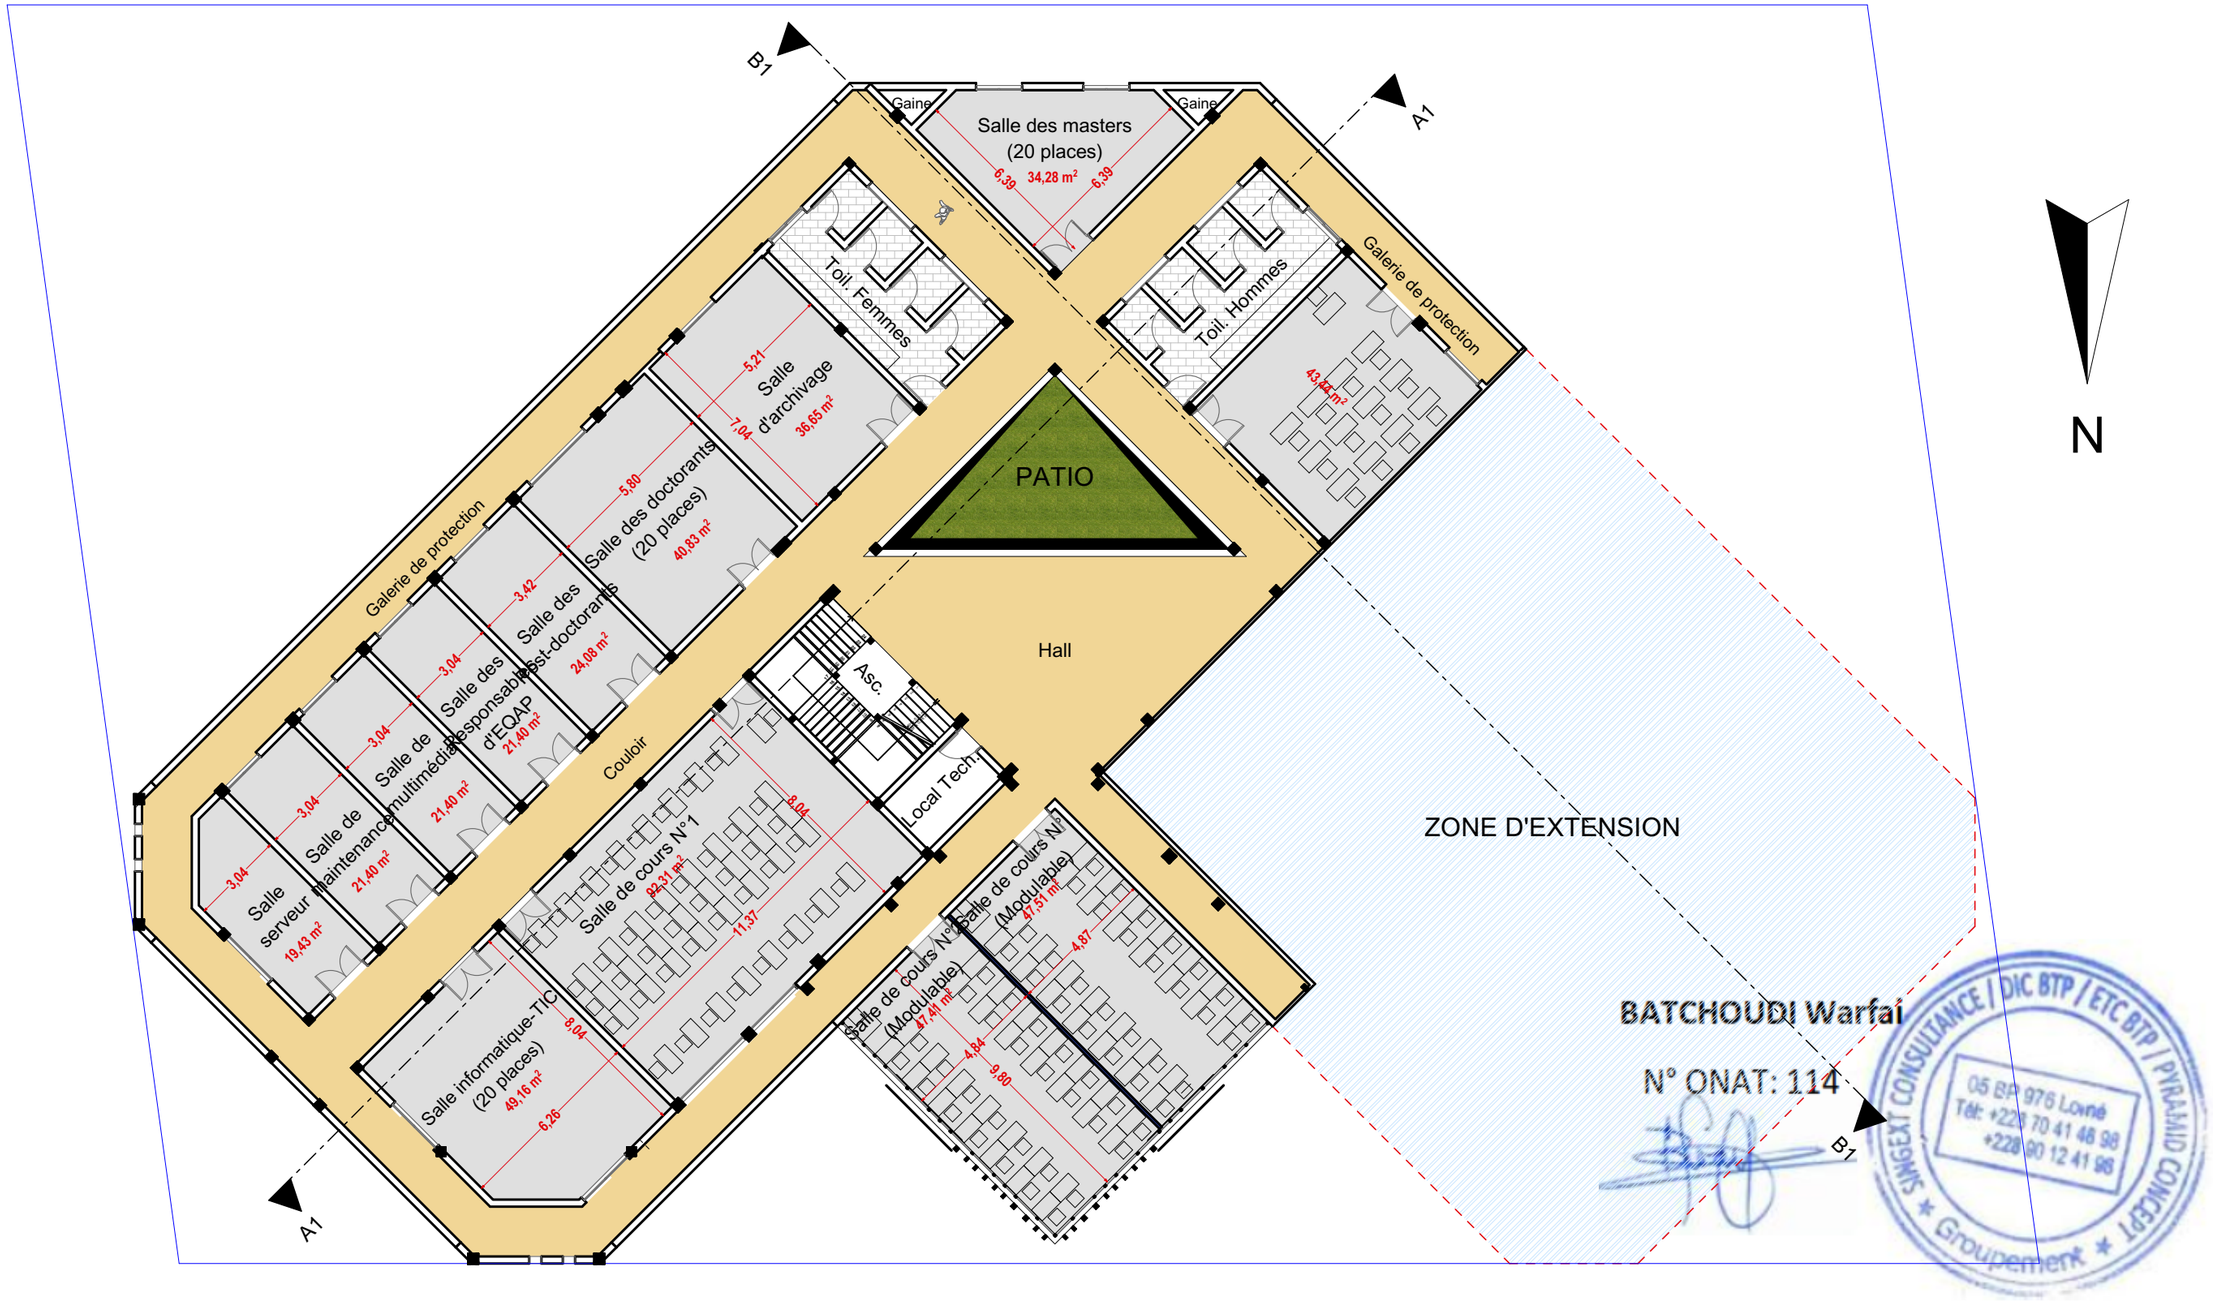

MISSION DE REALISATION DES ETUDES ARCHITECTURALES, TECHNIQUES, LA SURVEILLANCE ET LE CONTROLE DES TRAVAUX

REPUBLIQUE TOGOLAISE Travail-Liberté-Patrie	FINANCEMENT	MAITRE D'OUVRAGE	MAITRE D'OUVRE	PHASE		NOM DU PLAN	VISA	Octobre 2022
	Banque Mondiale	Université de lomé	Groupement SINGEXT CONSULTANCE/ ETC BTP/ DIC BTP/ PYRAMID CONCEPT	Avant Projet Détaillé	Version 1.00	VUE EN PLAN COTE ET AMENAGE DU PREMIER ETAGE Ech: 1/200		PLANCHE N⁰

PLANS
(PHASE GLOBAL)

BATCHOUDI Warfai

N° ONAT: 114

SINGEXT CONSULTANCE / DIC BTP / ETC BTP / PYRAMID CONCEPT
05 BP 976 Lomé
Tél: +228 70 41 48 98
+228 90 12 41 98
Groupement

PROJET DE CONSTRUCTION DU BATIMENT PRINCIPAL ET DES PATEFORMES TECHNIQUES DU CERNE

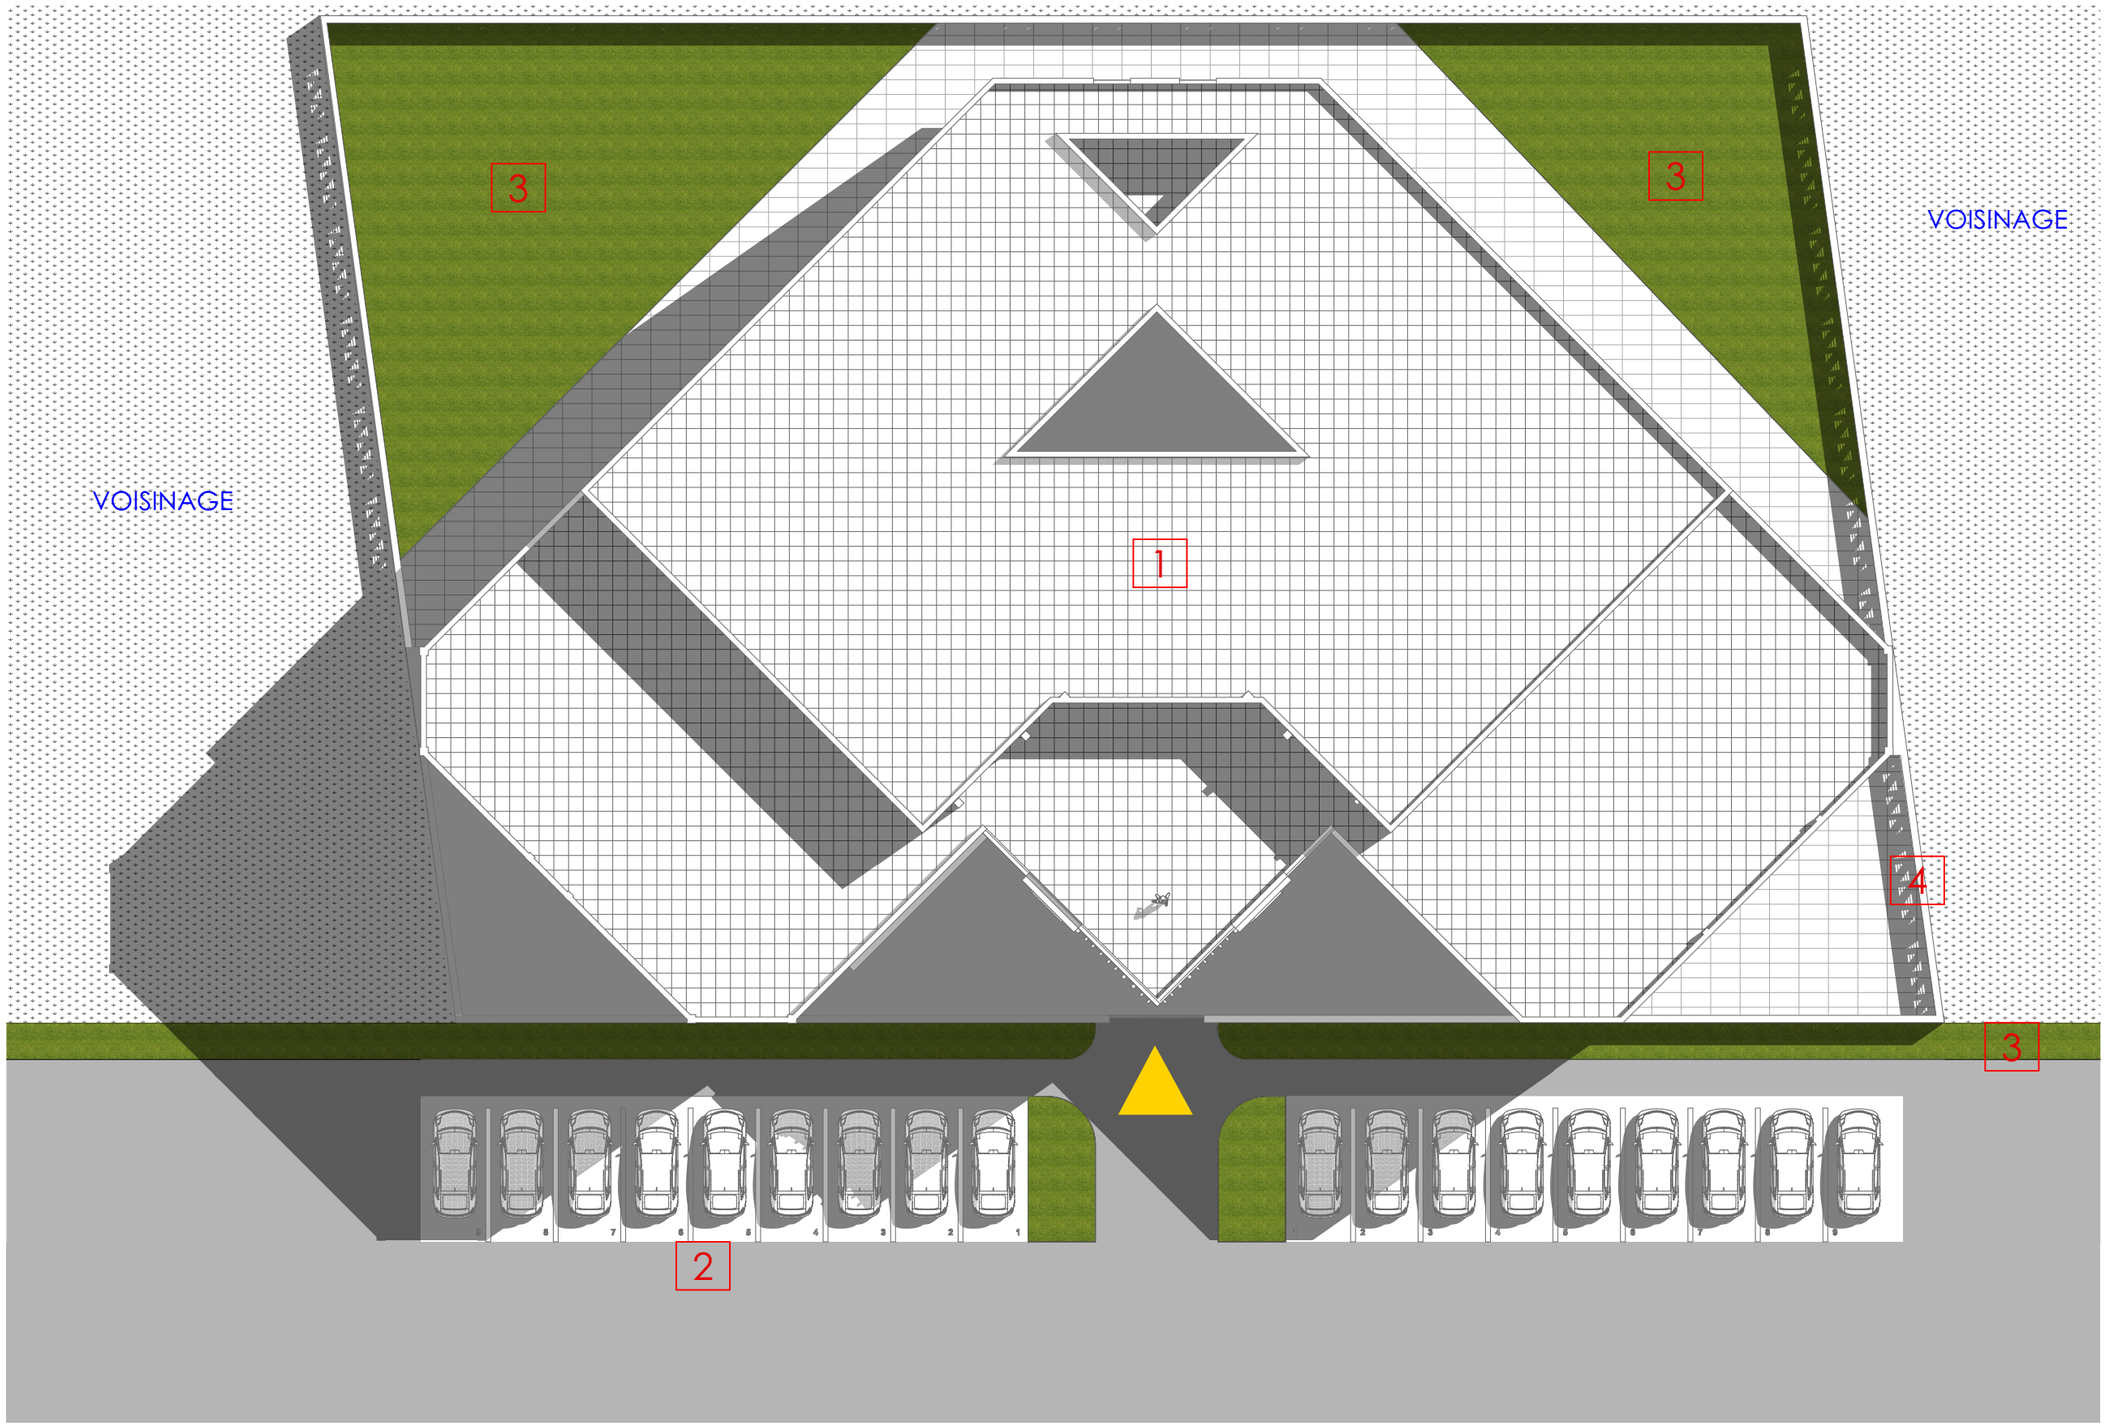

N

LEGEN

1 Bâtime

2 Parking

3 Espace

4 Cloture

Accès au bâtiment

BATCHOUDI Warfa

N° ONAT: 114

MISSION DE REALISATION DES ETUDES ARCHITECTURALES, TECHNIQUES, LA SURVEILLANCE ET LE CONTROLE DES TRAVAUX

REPUBLIQUE TOGOLAISE	FINANCEMENT	MAITRE D'OUVRAGE	MAITRE D'OUVRE	PHASE		NOM DU PLAN	VISA	Octobre 2022
Travail-Liberté-Patrie	Banque Mondiale	Université de lomé	Groupement SINGEXT CONSULTANCE/ ETC BTP/ DIC BTP/ PYRAMID CONCEPT	Avant Projet Détaillé	Version 1.00	PLAN DE MASSE Ech: 1/250		PLANCHE N⁰

PROJET DE CONSTRUCTION DU BATIMENT PRINCIPAL ET DES PATEFORMES TECHNIQUES DU CERNE

BATCHOUDI Warfai

N° ONAT: 114

SINGEXT CONSULTANCE / DIC BTP / ETC BTP / PYRAMID CONCEPT
05 BP 976 Lomé
Tél: +228 70 41 48 98
+228 90 12 41 98
Groupement

MISSION DE REALISATION DES ETUDES ARCHITECTURALES, TECHNIQUES, LA SURVEILLANCE ET LE CONTROLE DES TRAVAUX

REPUBLIQUE TOGOLAISE Travail-Liberté-Patrie	FINANCEMENT	MAITRE D'OUVRAGE	MAITRE D'OUVRE	PHASE		NOM DU PLAN	VISA	Octobre 2022
	Banque Mondiale	Université de lomé	Groupement SINGEXT CONSULTANCE/ ETC BTP/ DIC BTP/ PYRAMID CONCEPT	Avant Projet Détaillé	Version 1.00	PLAN D'ENSEMBLE Ech: 1/250		PLANCHE N⁰

PROJET DE CONSTRUCTION DU BATIMENT PRINCIPAL ET DES PATEFORMES TECHNIQUES DU CERNE

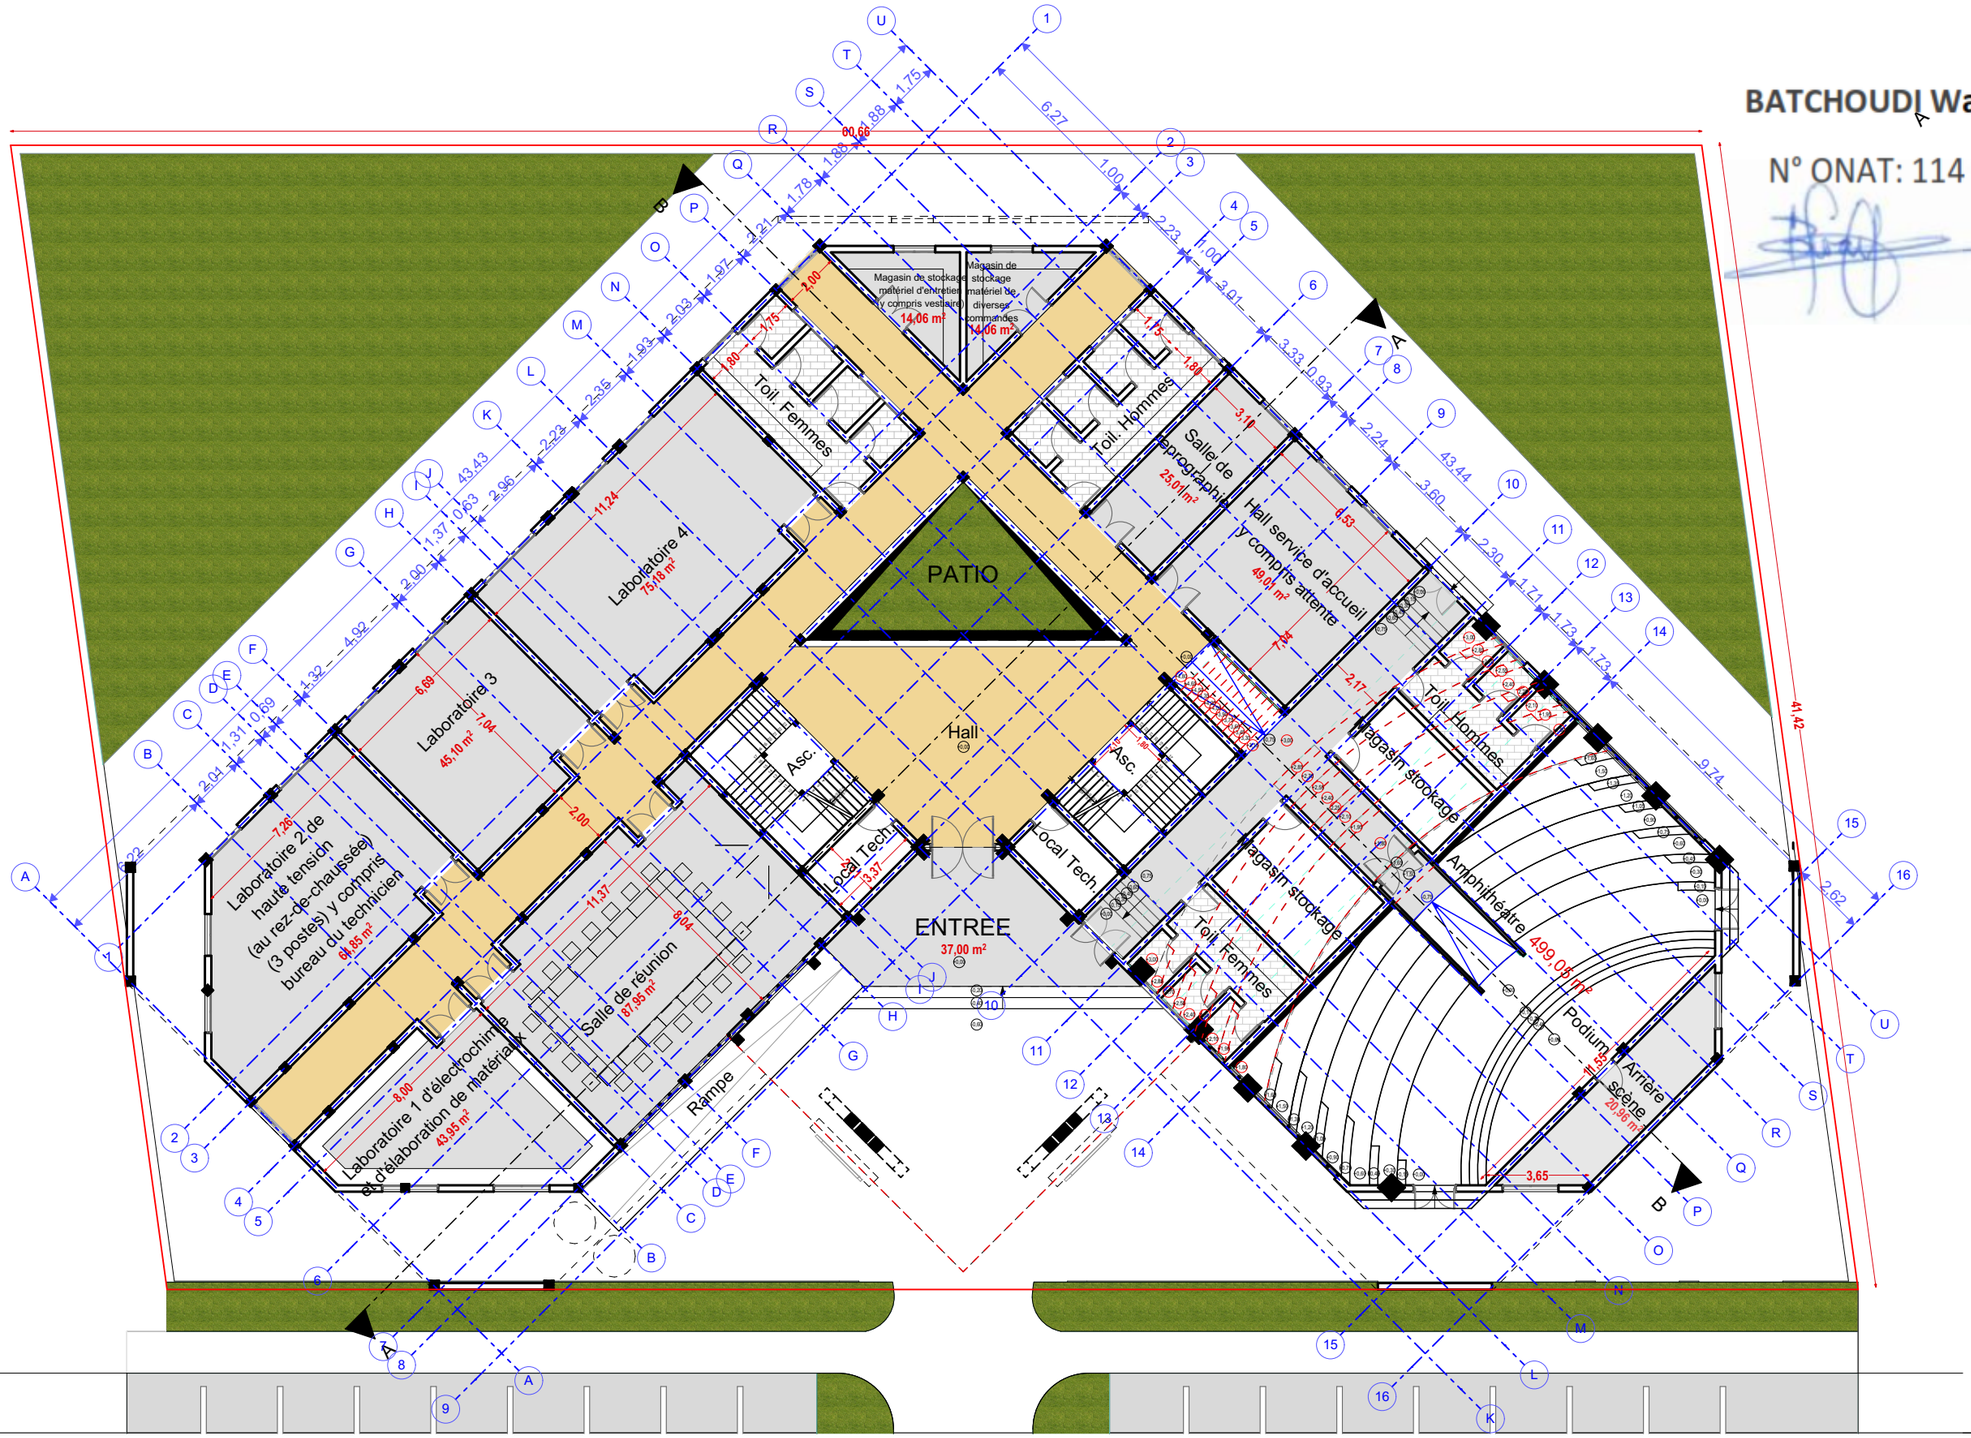

BATCHOUDI Warfai

N° ONAT: 114

SINGEXT CONSULTANCE / DIC BTP / ETC BTP
05 BP 976 Lomé
Tél: +228 70 41 48 98
+228 90 12 41 98
Groupement

MISSION DE REALISATION DES ETUDES ARCHITECTURALES, TECHNIQUES, LA SURVEILLANCE ET LE CONTROLE DES TRAVAUX

REPUBLIQUE TOGOLAISE	FINANCEMENT	MAITRE D'OUVRAGE	MAITRE D'OUVRE	PHASE		NOM DU PLAN	VISA	Octobre 2022
Travail-Liberté-Patrie	Banque Mondiale	Université de lomé	Groupement SINGEXT CONSULTANCE/ ETC BTP/ DIC BTP/ PYRAMID CONCEPT	Avant Projet Détaillé	Version 1.00	PLAN D'IMPLANTATION Ech: 1/220		PLANCHE N⁰

PROJET DE CONSTRUCTION DU BATIMENT PRINCIPAL ET DES PATEFORMES TECHNIQUES DU CERNE

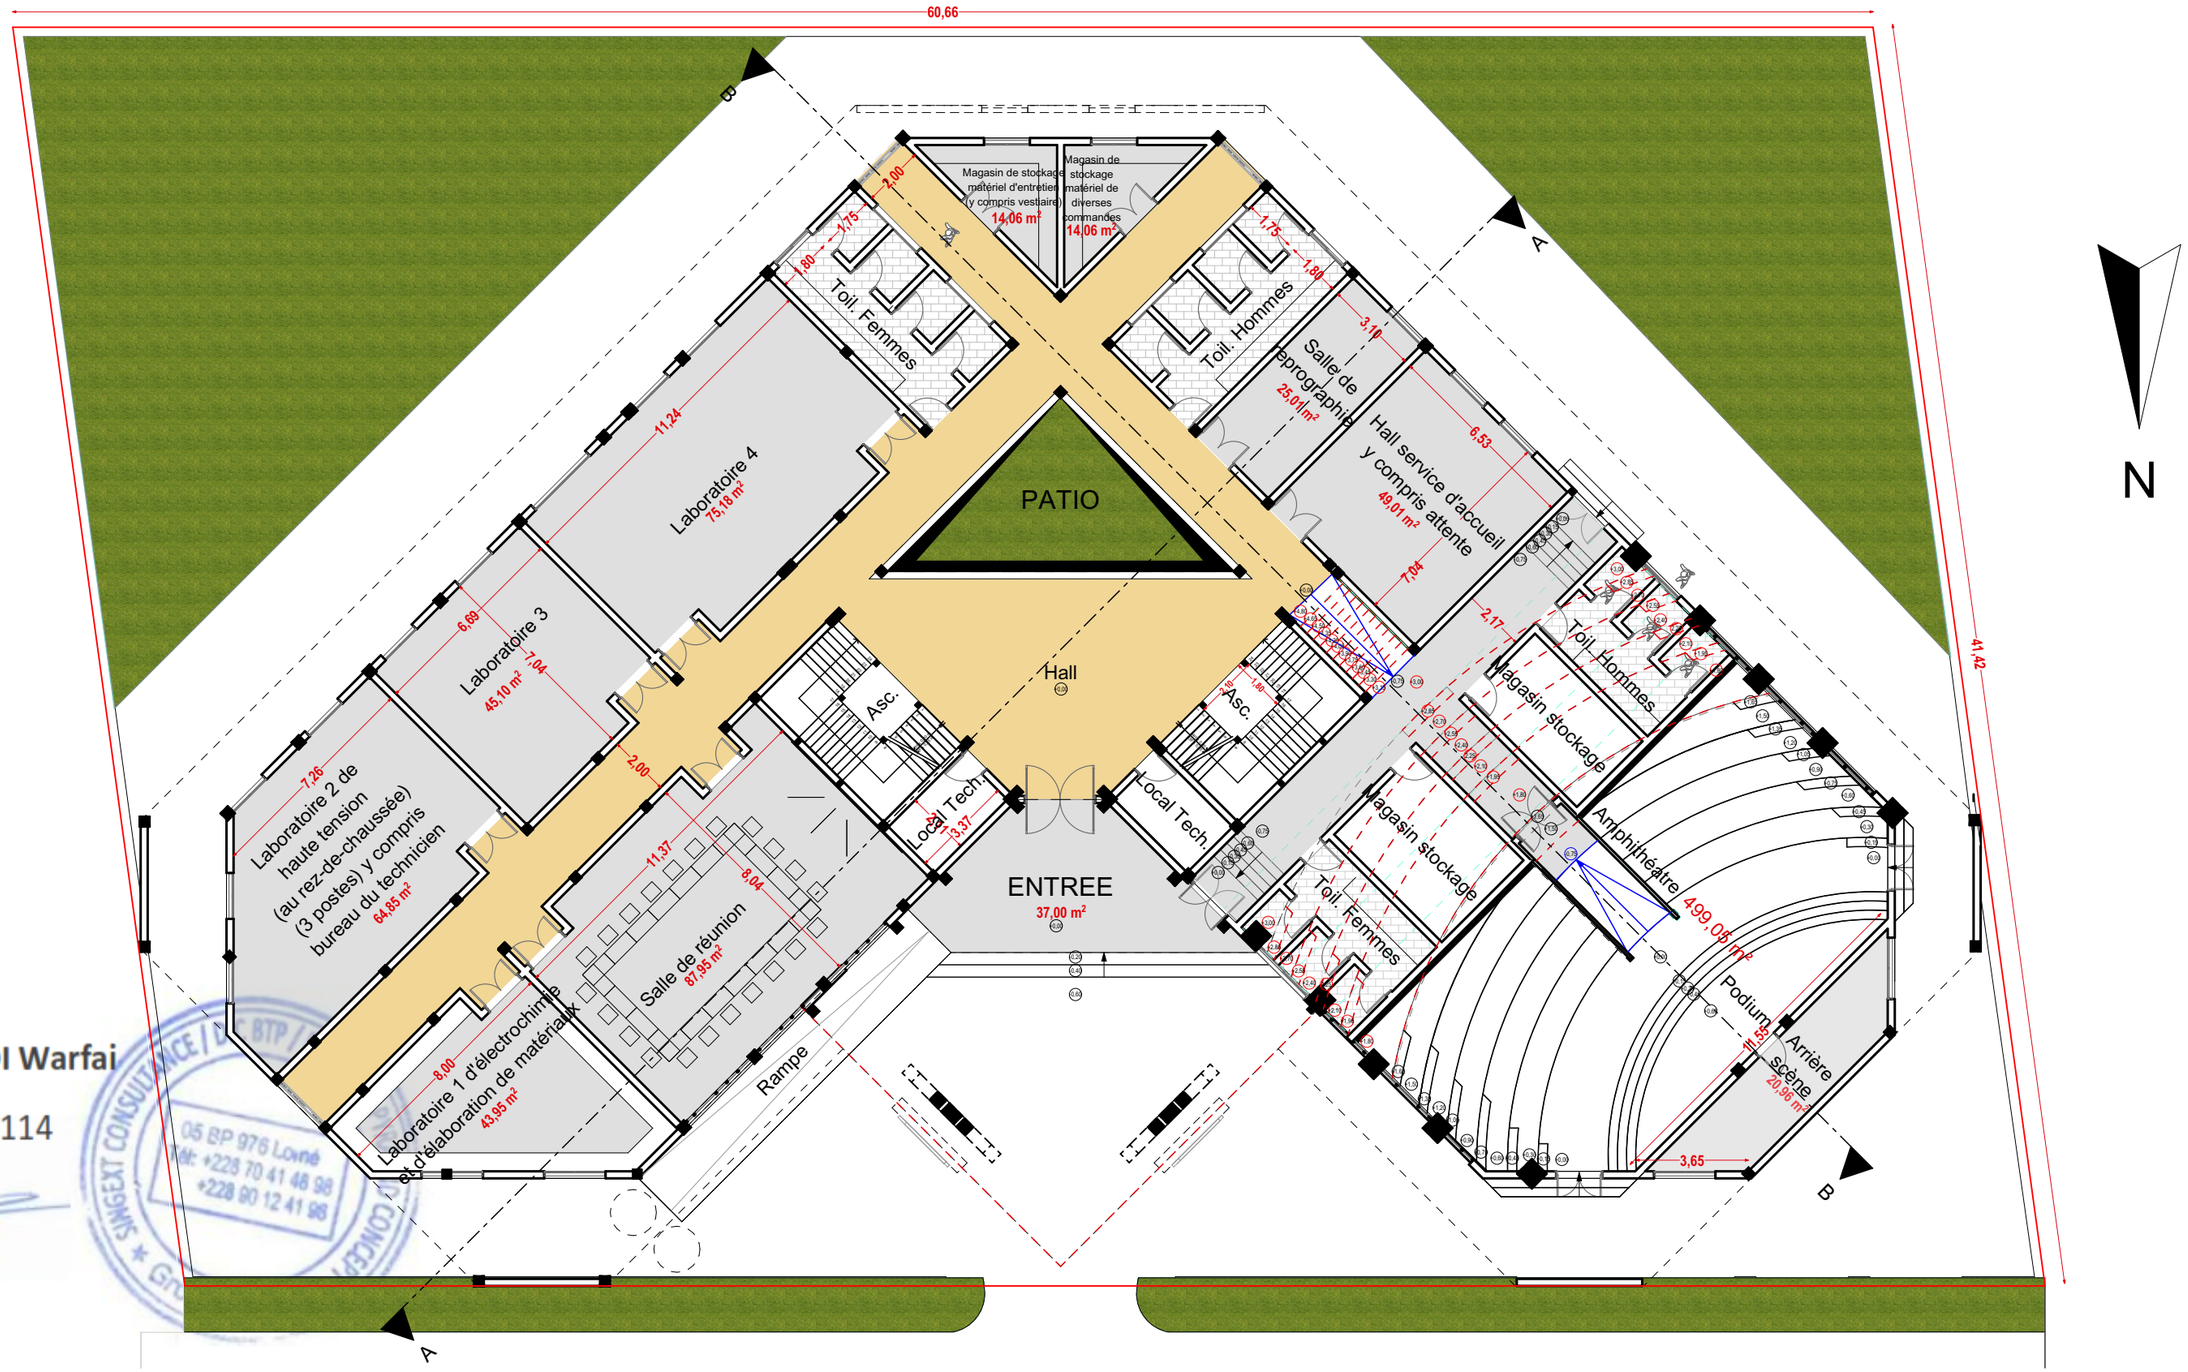

BATCHOUDI Warfai

N° ONAT: 114

MISSION DE REALISATION DES ETUDES ARCHITECTURALES, TECHNIQUES, LA SURVEILLANCE ET LE CONTROLE DES TRAVAUX

REPUBLIQUE TOGOLAISE	FINANCEMENT	MAITRE D'OUVRAGE	MAITRE D'OUVRE	PHASE		NOM DU PLAN	VISA	Octobre 2022
Travail-Liberté-Patrie	Banque Mondiale	Université de lomé	Groupement SINGEXT CONSULTANCE/ ETC BTP/ DIC BTP/ PYRAMID CONCEPT	Avant Projet Détaillé	Version 1.00	VUE EN PLAN COTE ET AMENAGE DU REZ-DE-CHAUSSEE Ech: 1/200		PLANCHE N⁰

PROJET DE CONSTRUCTION DU BATIMENT PRINCIPAL ET DES PATEFORMES TECHNIQUES DU CERNE

BATCHOUDI Warfai

N° ONAT: 114

SINGEXT CONSULTANCE / DIC BTP / ETC BTP / PYRAMID CONCEPT
05 BP 976 Lomé
Tél: +228 70 41 46 98
+228 90 12 41 98
Groupement

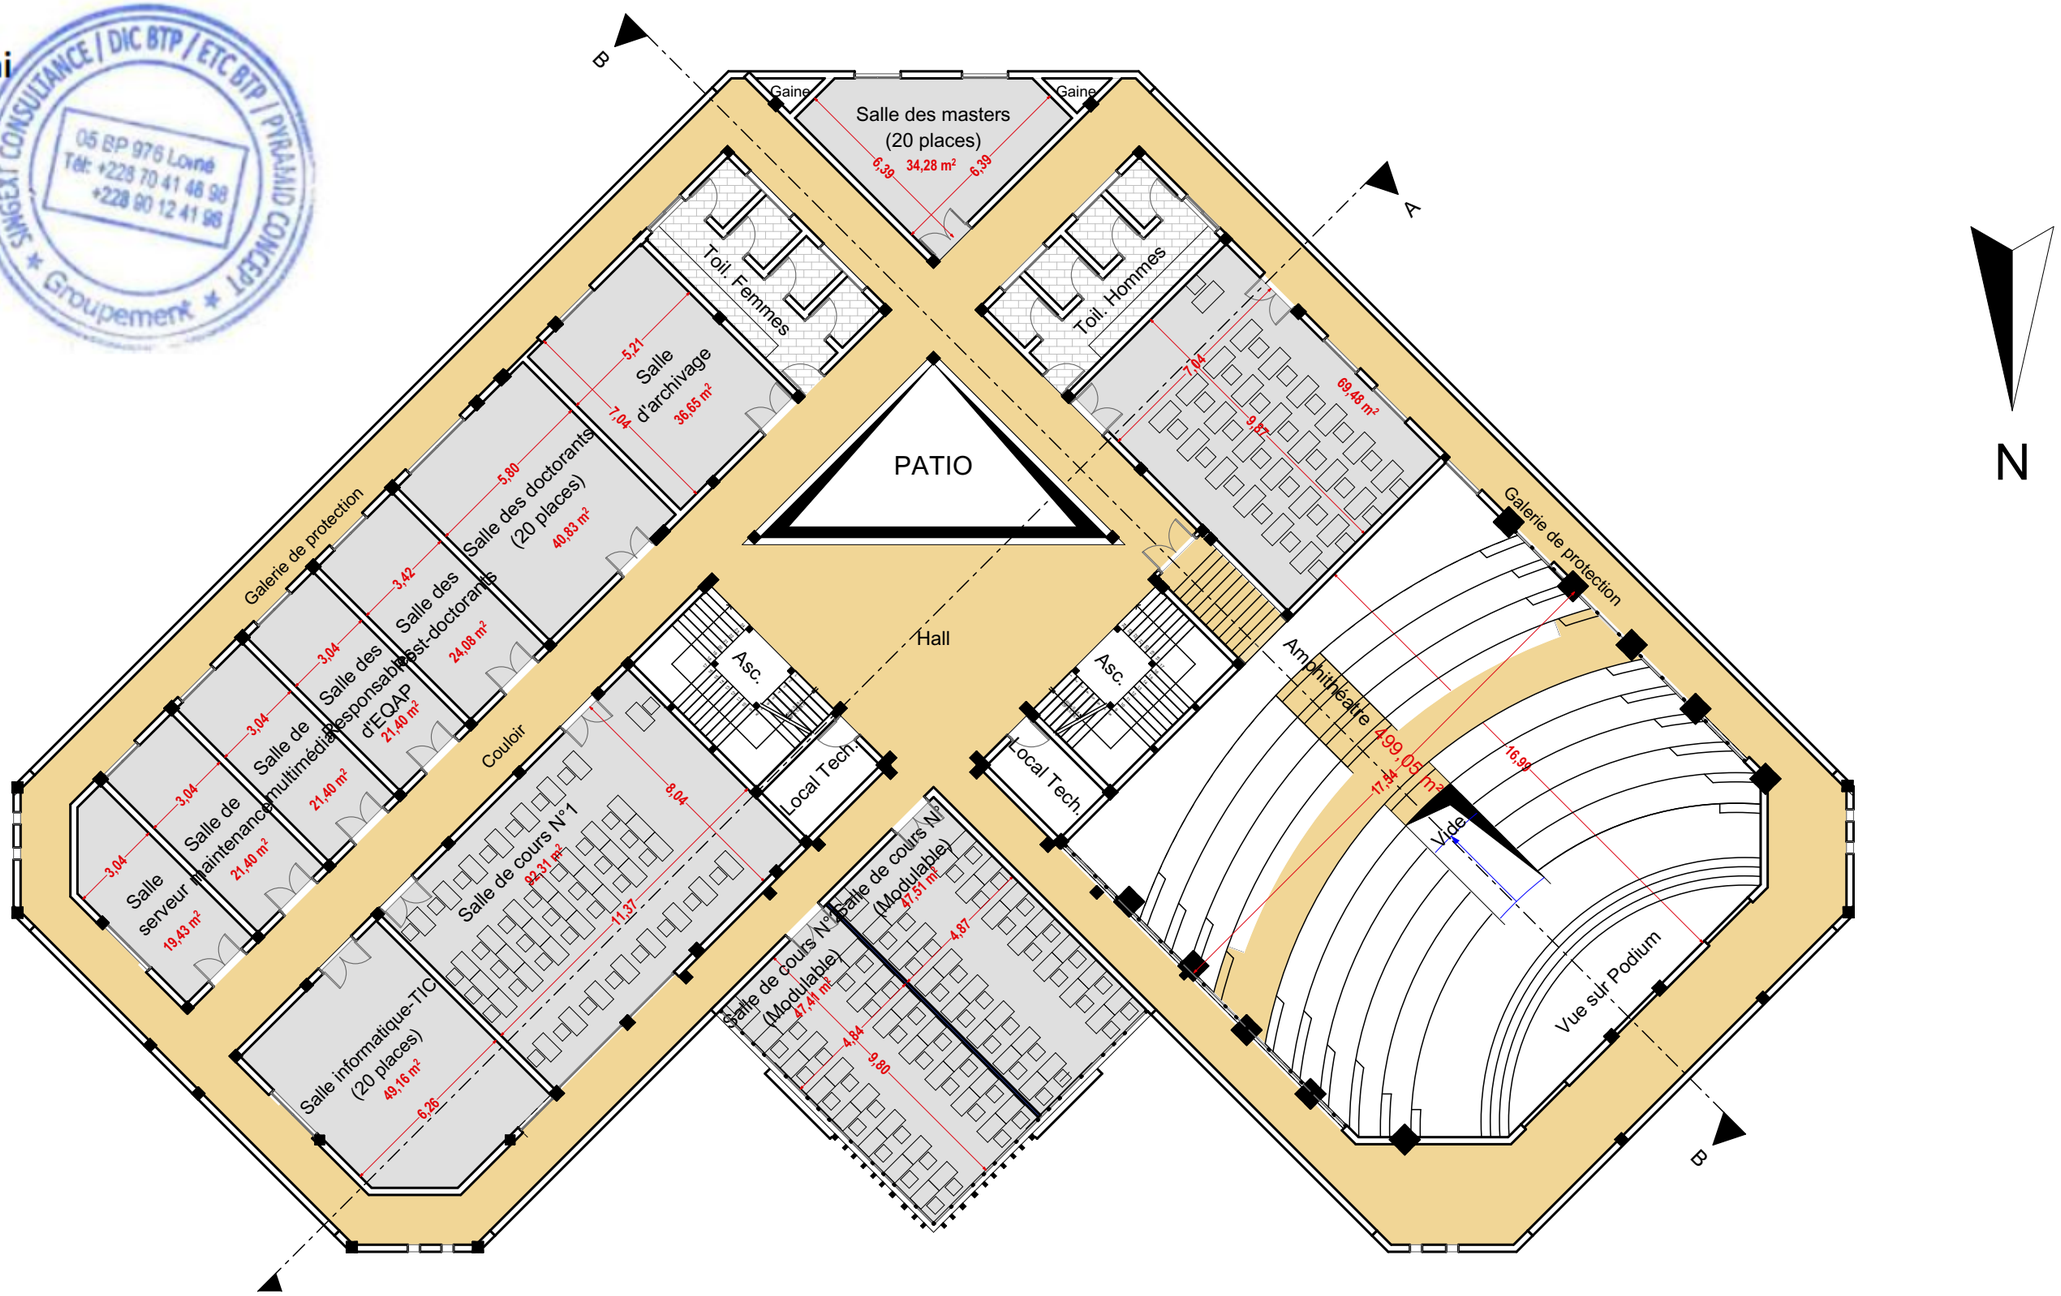

MISSION DE REALISATION DES ETUDES ARCHITECTURALES, TECHNIQUES, LA SURVEILLANCE ET LE CONTROLE DES TRAVAUX

	FINANCEMENT	MAITRE D'OUVRAGE	MAITRE D'OUVRE	PHASE		NOM DU PLAN	VISA	Octobre 2022
REPUBLIQUE TOGOLAISE Travail-Liberté-Patrie	Banque Mondiale	Université de lomé	Groupement SINGEXT CONSULTANCE/ ETC BTP/ DIC BTP/ PYRAMID CONCEPT	Avant Projet Détaillé	Version 1.00	VUE EN PLAN COTE ET AMENAGE DU PREMIER ETAGE Ech: 1/200		PLANCHE N⁰

PROJET DE CONSTRUCTION DU BATIMENT PRINCIPAL ET DES PATEFORMES TECHNIQUES DU CERNE

BATCHOUDI Warfai

N° ONAT: 114

SINGEXT CONSULTANCE / DIC BTP / ETC BTP / PYRAMID CONCEPT
05 BP 976 Lomé
Tél: +228 70 41 46 98
+228 90 12 41 98
Groupement

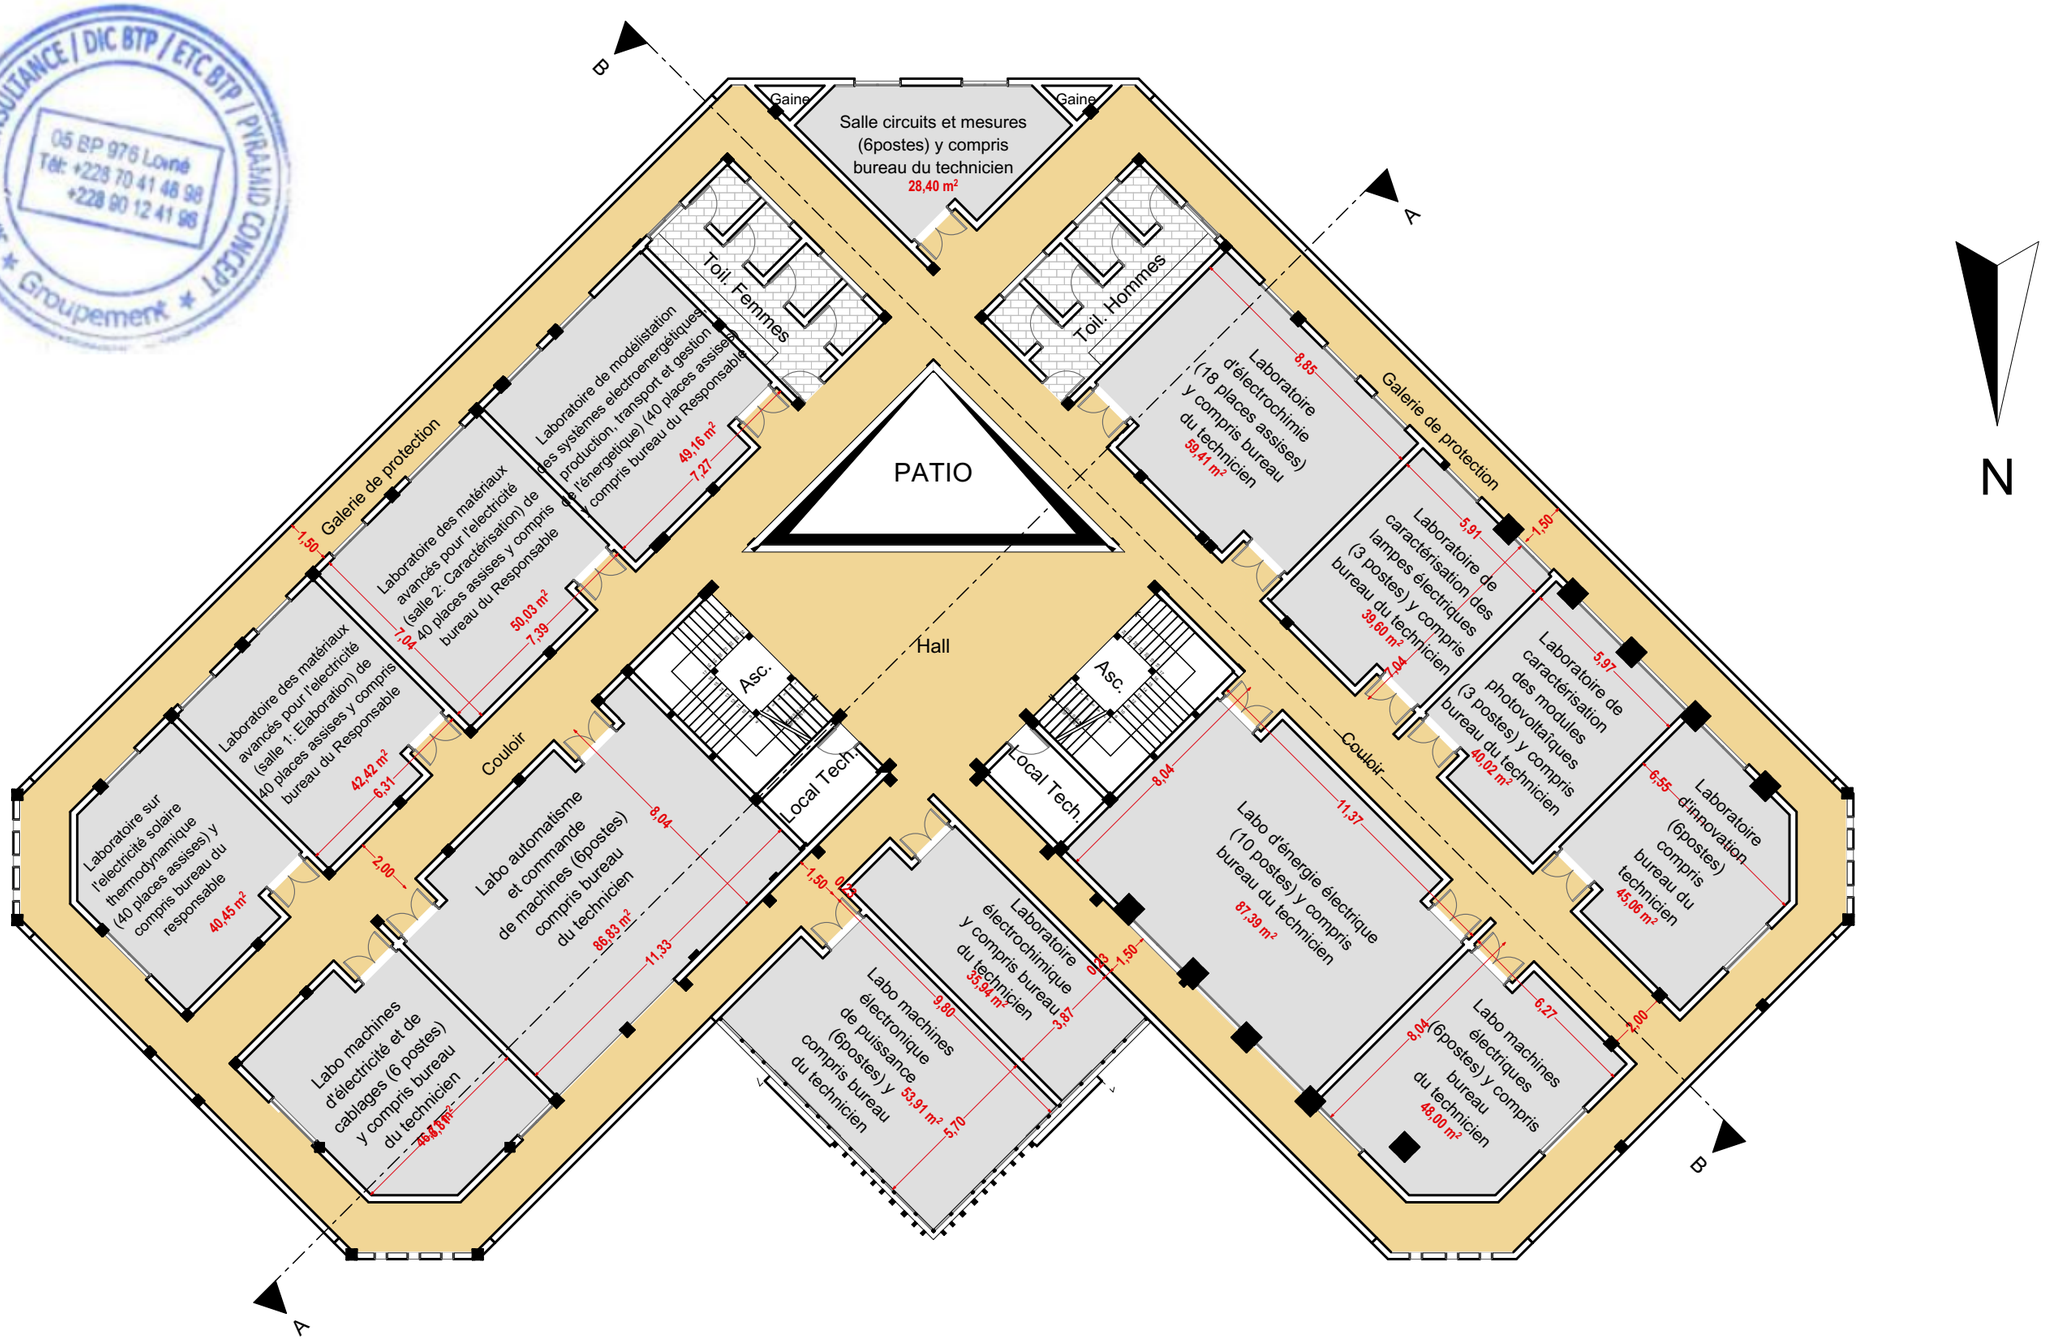

MISSION DE REALISATION DES ETUDES ARCHITECTURALES, TECHNIQUES, LA SURVEILLANCE ET LE CONTROLE DES TRAVAUX

REPUBLIQUE TOGOLAISE Travail-Liberté-Patrie	FINANCEMENT	MAITRE D'OUVRAGE	MAITRE D'OUVRE	PHASE		NOM DU PLAN	VISA	Octobre 2022
	Banque Mondiale	Université de lomé	Groupement SINGEXT CONSULTANCE/ ETC BTP/ DIC BTP/ PYRAMID CONCEPT	Avant Projet Détaillé	Version 1.00	VUE EN PLAN COTE ET AMENAGE DU DEUXIEME ETAGE Ech: 1/200		PLANCHE N⁰

PROJET DE CONSTRUCTION DU BATIMENT PRINCIPAL ET DES PATEFORMES TECHNIQUES DU CERNE

BATCHOUDI Warfai

N° ONAT: 114

SINGEXT CONSULTANCE / DIC BTP / ETC BTP / PYRAMID CONCEPT
05 BP 976 Lomé
Tél: +228 70 41 48 98
+228 90 12 41 98
Groupement

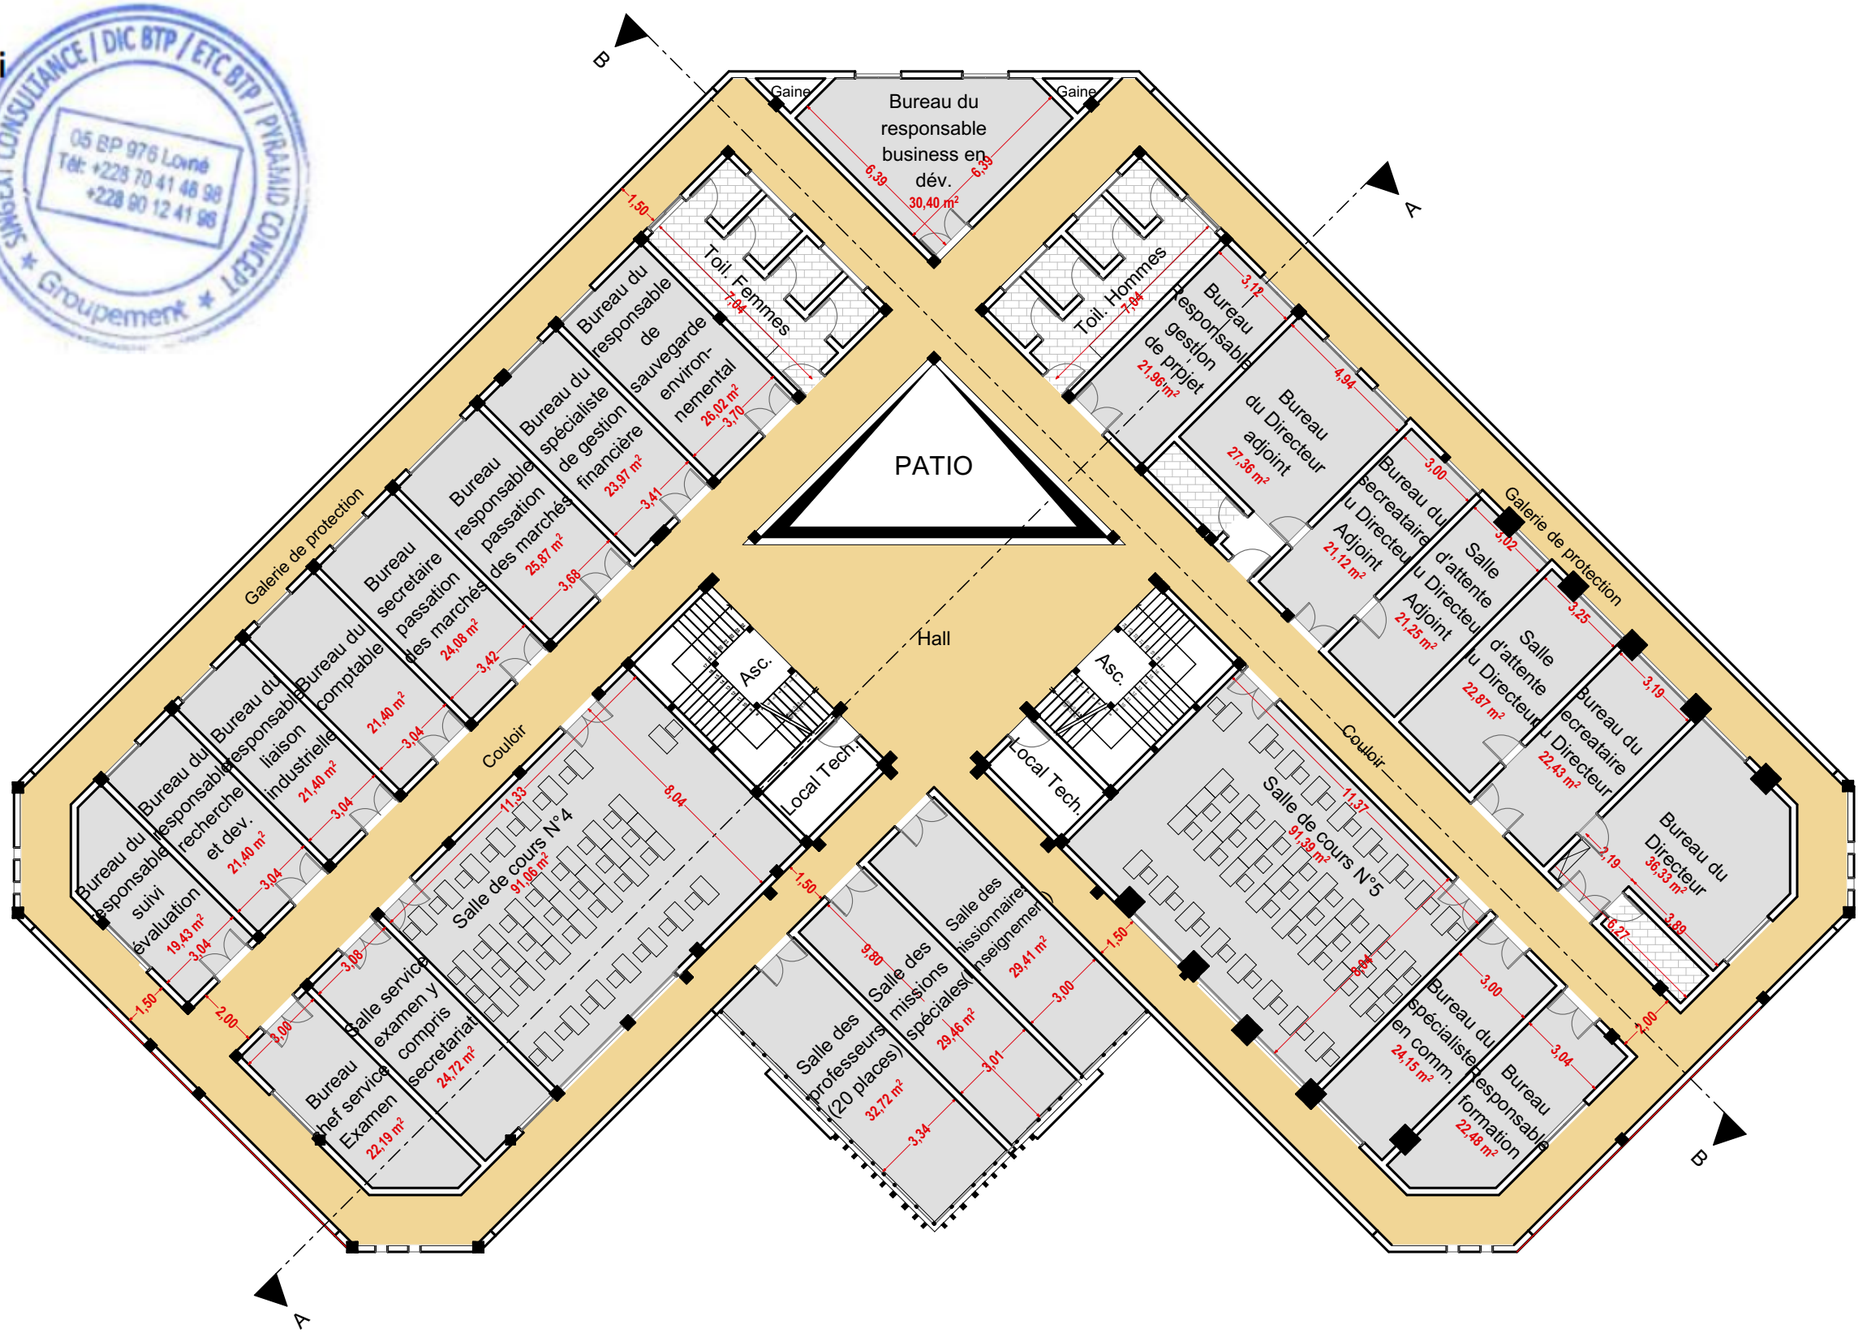

MISSION DE REALISATION DES ETUDES ARCHITECTURALES, TECHNIQUES, LA SURVEILLANCE ET LE CONTROLE DES TRAVAUX

REPUBLIQUE TOGOLAISE	FINANCEMENT	MAITRE D'OUVRAGE	MAITRE D'OUVRE	PHASE		NOM DU PLAN	VISA	Octobre 2022
Travail-Liberté-Patrie	Banque Mondiale	Université de lomé	Groupement SINGEXT CONSULTANCE/ ETC BTP/ DIC BTP/ PYRAMID CONCEPT	Avant Projet Détaillé	Version 1.00	VUE EN PLAN COTE ET AMENAGE DU TROISIEME ETAGE Ech: 1/200		PLANCHE N⁰

PROJET DE CONSTRUCTION DU BATIMENT PRINCIPAL ET DES PATEFORMES TECHNIQUES DU CERNE

BATCHOUDI Warfai

N° ONAT: 114

SINGEXT CONSULTANCE / DIC BTP / ETC BTP / PYRAMID CONCEPT
05 BP 976 Lomé
Tél: +228 70 41 48 98
+228 90 12 41 98
Groupement

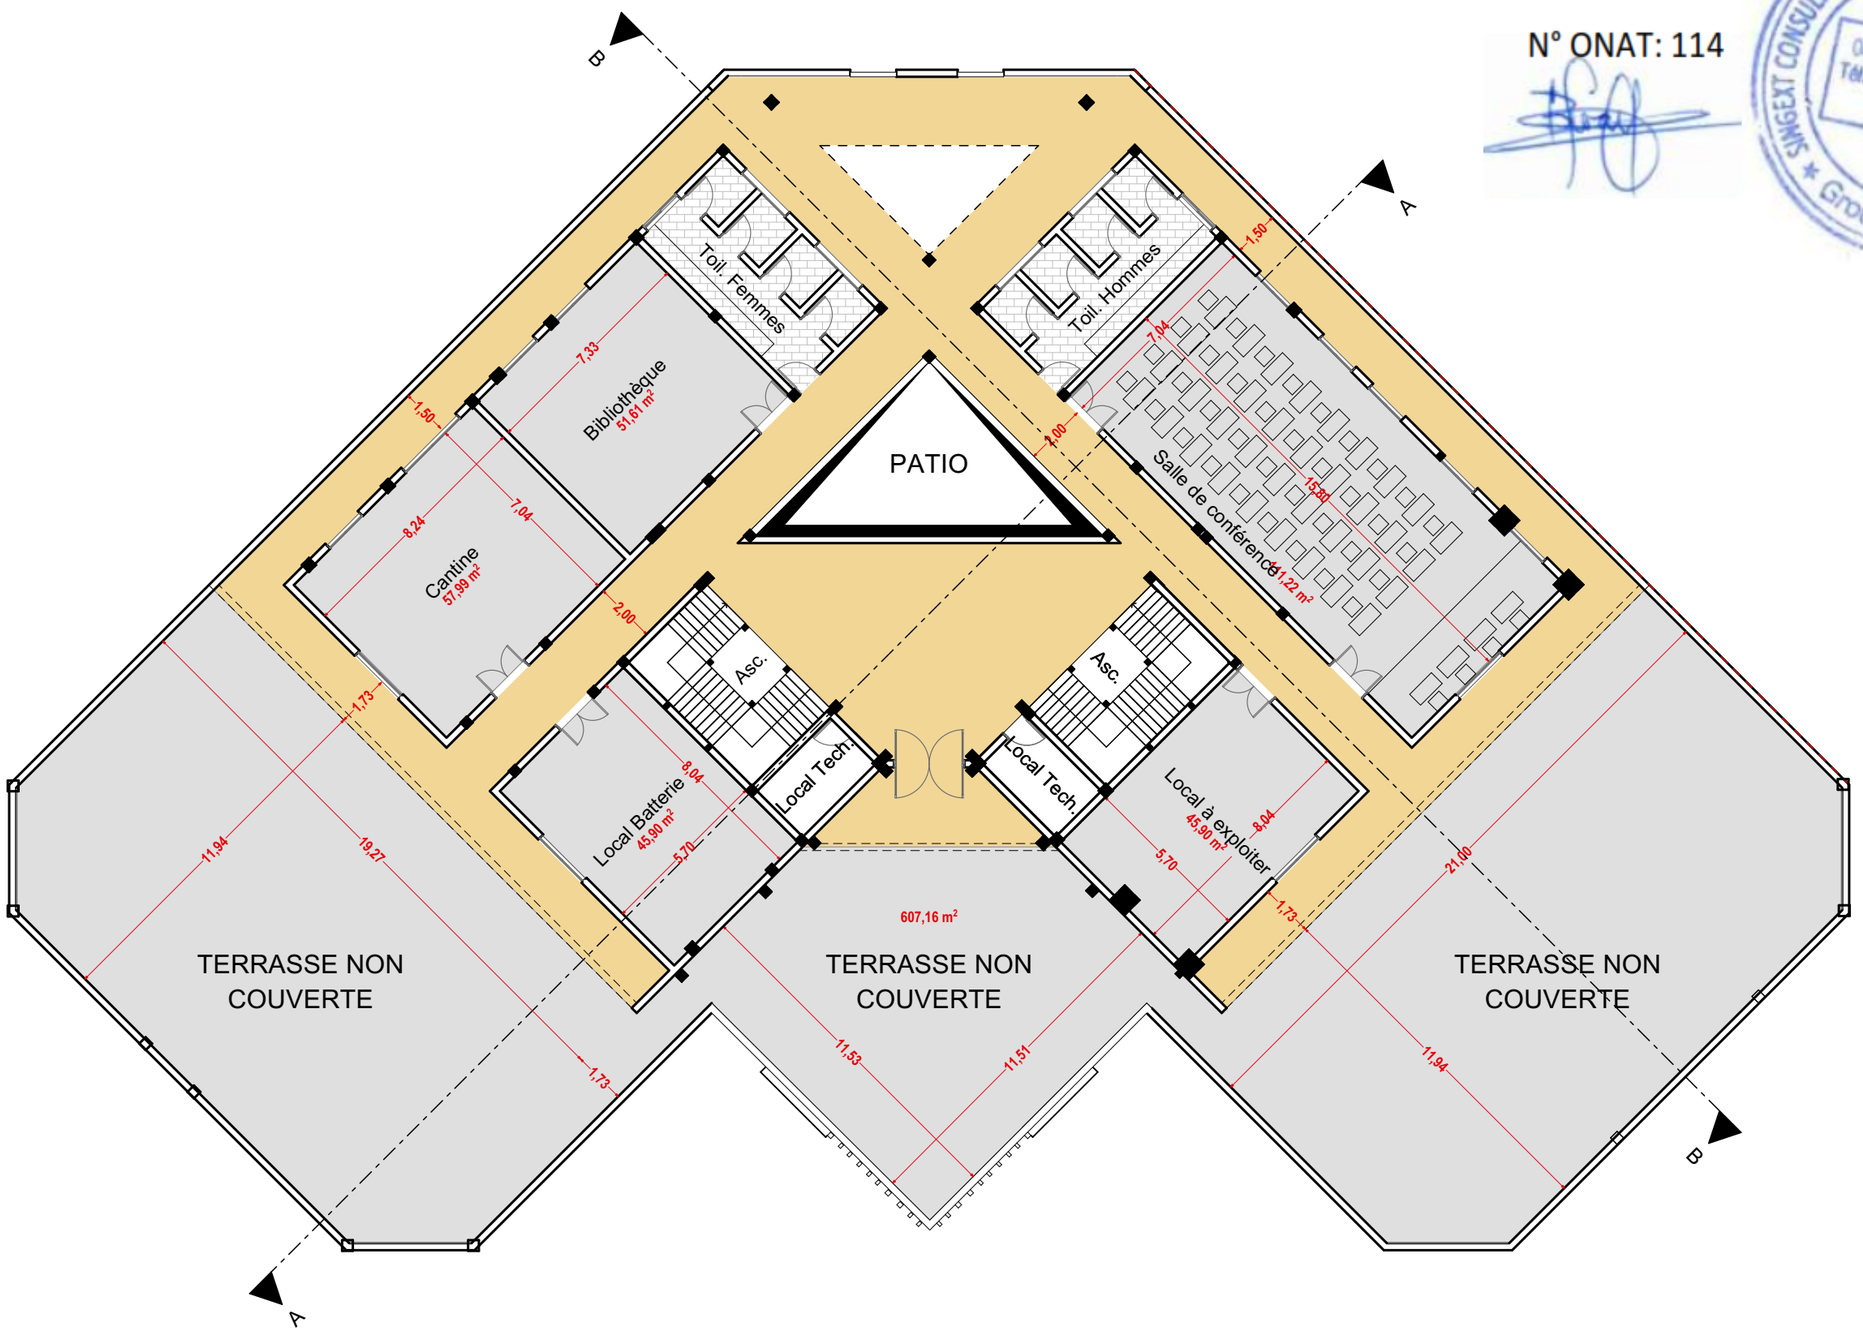

MISSION DE REALISATION DES ETUDES ARCHITECTURALES, TECHNIQUES, LA SURVEILLANCE ET LE CONTROLE DES TRAVAUX

REPUBLIQUE TOGOLAISE Travail-Liberté-Patrie	FINANCEMENT	MAITRE D'OUVRAGE	MAITRE D'OUVRE	PHASE		NOM DU PLAN	VISA	Octobre 2022
	Banque Mondiale	Université de lomé	Groupement SINGEXT CONSULTANCE/ ETC BTP/ DIC BTP/ PYRAMID CONCEPT	Avant Projet Détaillé	Version 1.00	VUE EN PLAN COTE ET AMENAGE DU QUATRIEME ETAGE Ech: 1/200		PLANCHE N⁰

PROJET DE CONSTRUCTION DU BATIMENT PRINCIPAL ET DES PATEFORMES TECHNIQUES DU CERNE

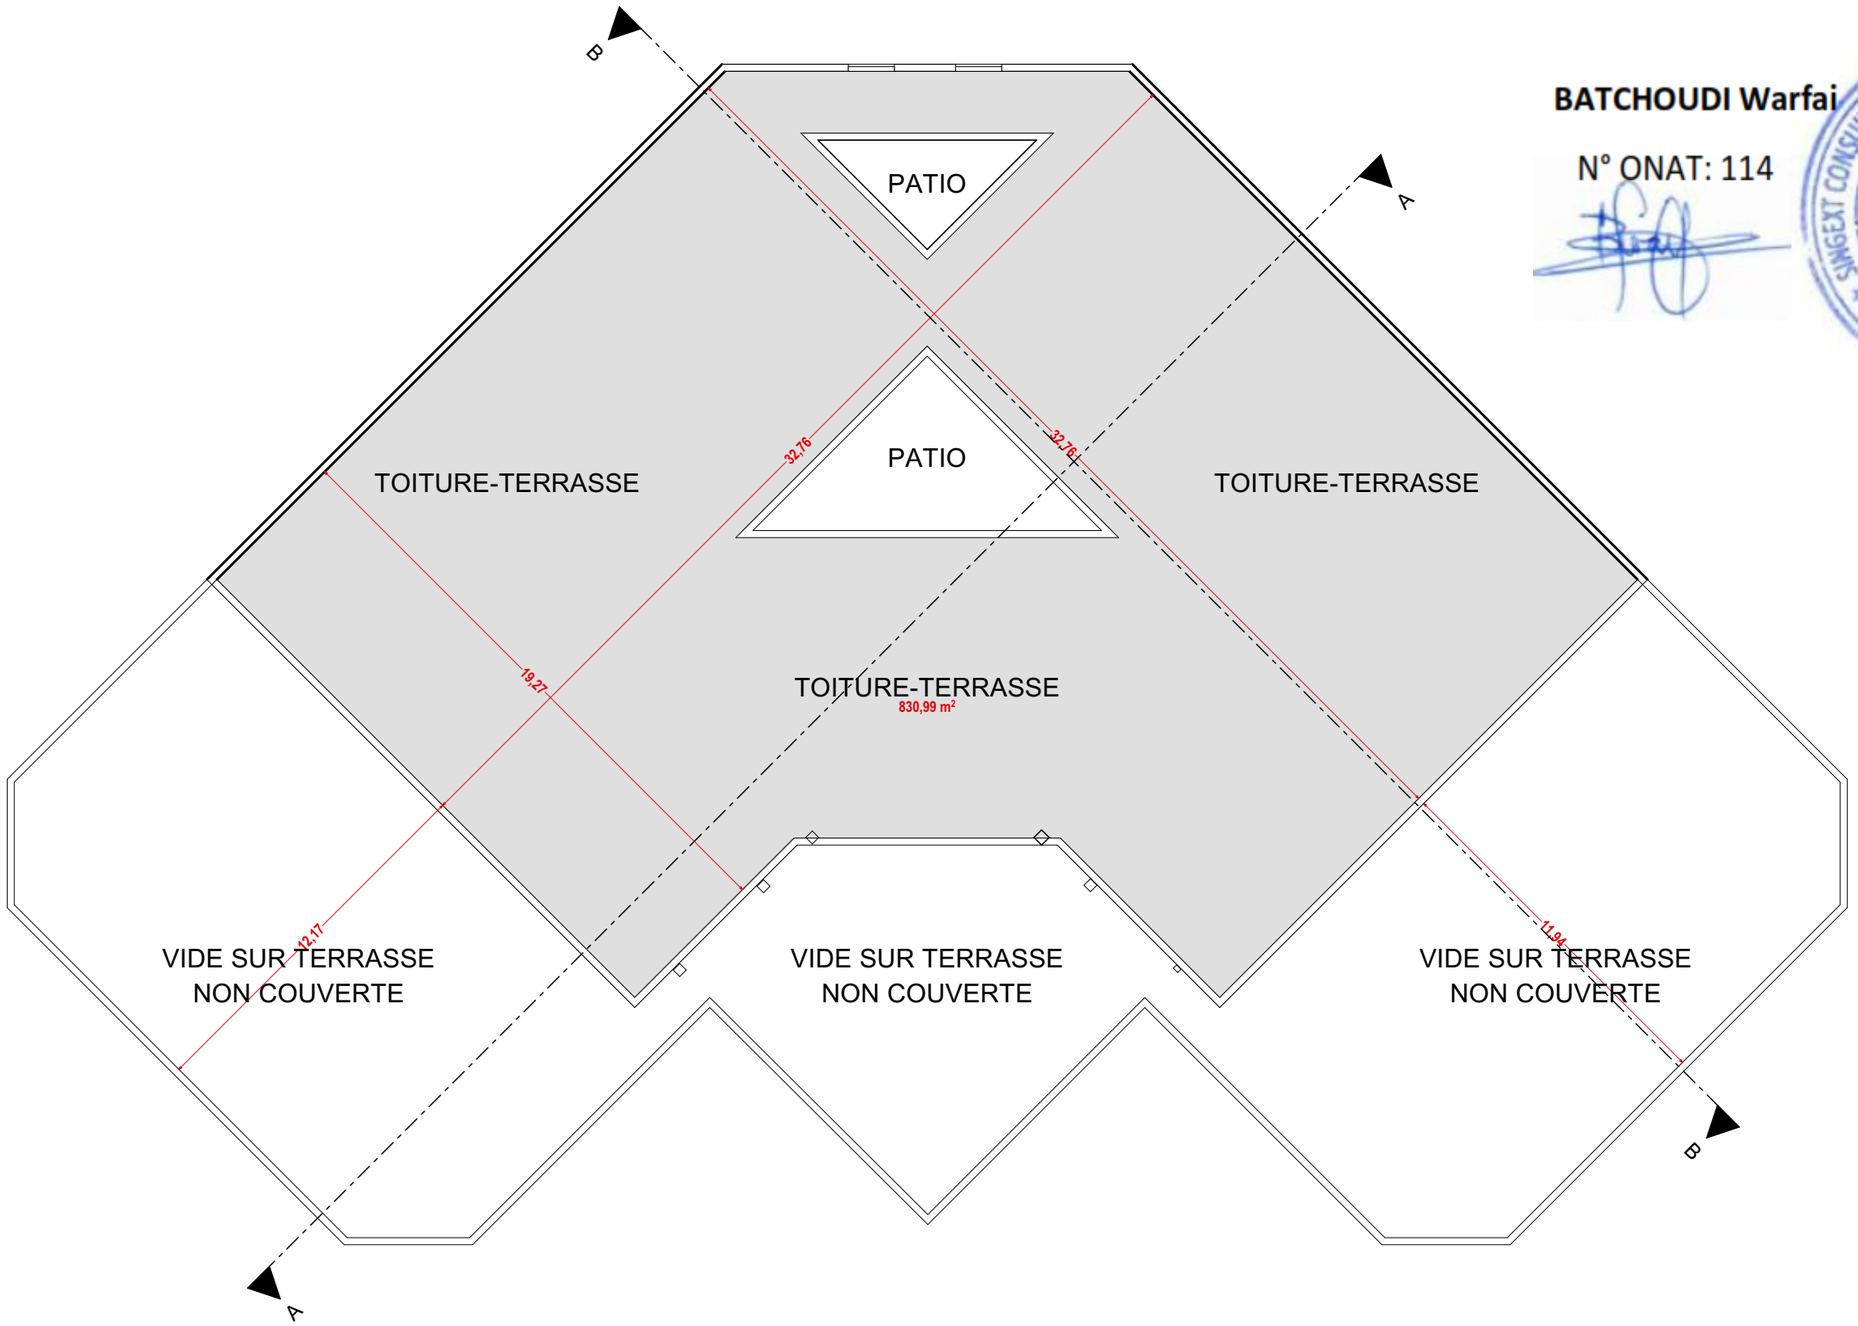

BATCHOUDI Warfai

N° ONAT: 114

SINGEXT CONSULTANCE / DIC BTP / ETC BTP / PYRAMID CONCEPT
05 BP 976 Lomé
Tél: +228 70 41 48 98
+228 90 12 41 98
Groupement

MISSION DE REALISATION DES ETUDES ARCHITECTURALES, TECHNIQUES, LA SURVEILLANCE ET LE CONTROLE DES TRAVAUX

REPUBLIQUE TOGOLAISE	FINANCEMENT	MAITRE D'OUVRAGE	MAITRE D'OUVRE	PHASE		NOM DU PLAN	VISA	Octobre 2022
Travail-Liberté-Patrie	Banque Mondiale	Université de lomé	Groupement SINGEXT CONSULTANCE/ ETC BTP/ DIC BTP/ PYRAMID CONCEPT	Avant Projet Détaillé	Version 1.00	VUE EN PLAN COTE DU CINQUIEME ETAGE Ech: 1/200		PLANCHE N⁰

COUPES

BATCHOUDI Warfai

N° ONAT: 114

SINGEXT CONSULTANCE / DIC BTP / ETC BTP / PYRAMID CONCEPT
05 BP 976 Lomé
Tél: +228 70 41 46 98
+228 90 12 41 98
Groupement

PROJET DE CONSTRUCTION DU BATIMENT PRINCIPAL ET DES PATEFORMES TECHNIQUES DU CERNE

BATCHOUDI Warfai

N° ONAT: 114

SINGEXT CONSULTANCE / DIC BTP / ETC BTP / PYRAMID CONCEPT
05 BP 976 Lomé
Tél: +228 70 41 48 98
+228 90 12 41 98
Groupement

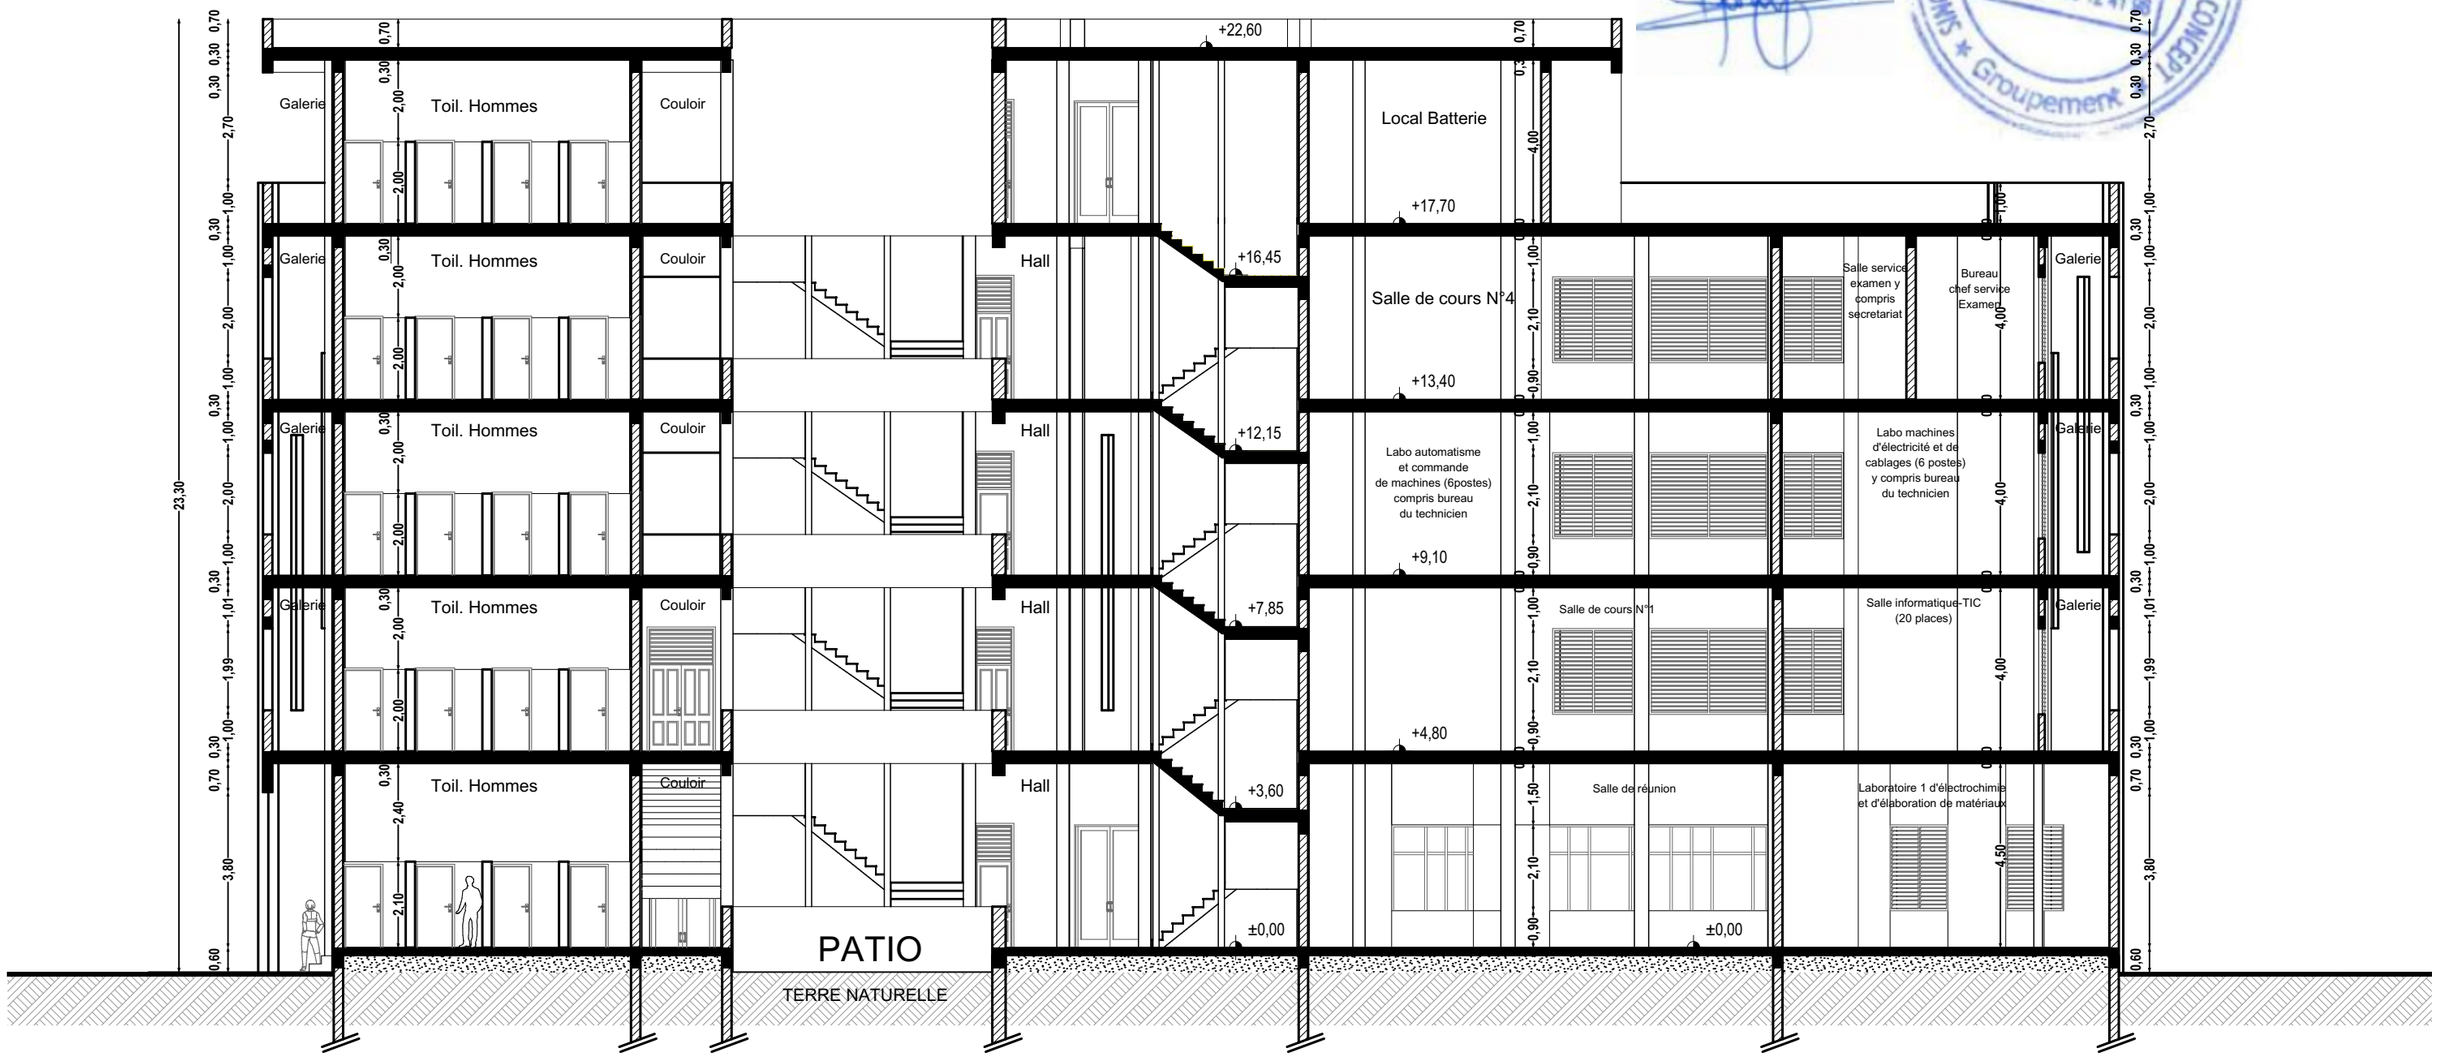

MISSION DE REALISATION DES ETUDES ARCHITECTURALES, TECHNIQUES, LA SURVEILLANCE ET LE CONTROLE DES TRAVAUX

REPUBLIQUE TOGOLAISE	FINANCEMENT	MAITRE D'OUVRAGE	MAITRE D'OUVRE	PHASE		NOM DU PLAN	VISA	Octobre 2022
Travail-Liberté-Patrie	Banque Mondiale	Université de lomé	Groupement SINGEXT CONSULTANCE/ ETC BTP/ DIC BTP/ PYRAMID CONCEPT	Avant Projet Détaillé	Version 1.00	COUPE A-A Ech: 1/150		PLANCHE N^{0}

PROJET DE CONSTRUCTION DU BATIMENT PRINCIPAL ET DES PATEFORMES TECHNIQUES DU CERNE

BATCHOUDI Warfai

N° ONAT: 114

SINGEXT CONSULTANCE / DIC BTP / ETC BTP / PYRAMID CONCEPT
Groupement
05 BP 976 Lomé
Tél: +228 70 41 48 98
+228 90 12 41 98

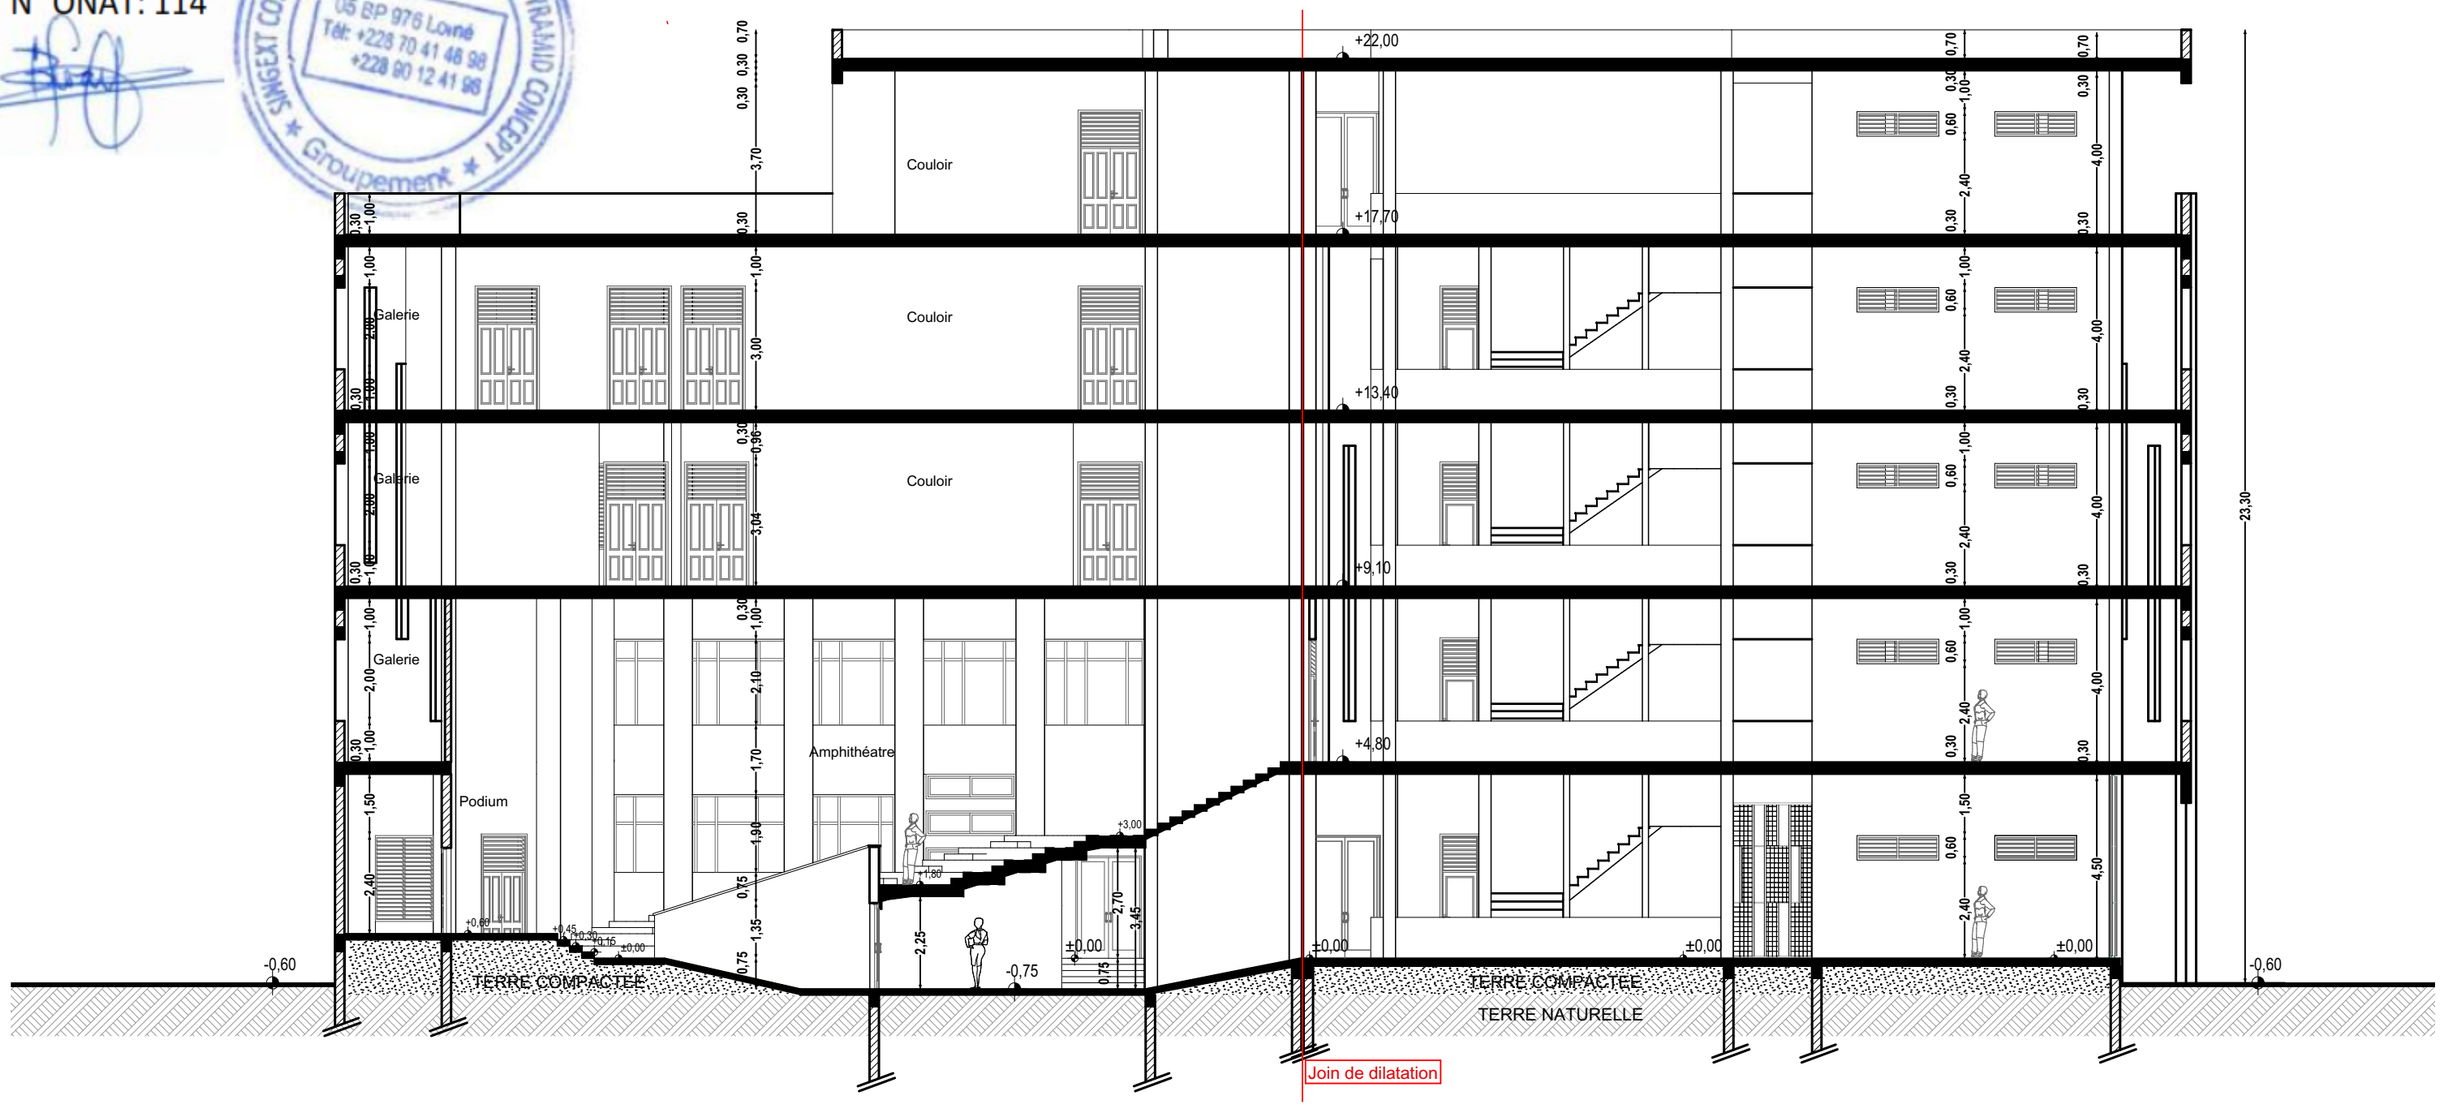

MISSION DE REALISATION DES ETUDES ARCHITECTURALES, TECHNIQUES, LA SURVEILLANCE ET LE CONTROLE DES TRAVAUX

REPUBLIQUE TOGOLAISE	FINANCEMENT	MAITRE D'OUVRAGE	MAITRE D'OUVRE	PHASE		NOM DU PLAN	VISA	Octobre 2022
Travail-Liberté-Patrie	Banque Mondiale	Université de lomé	Groupement SINGEXT CONSULTANCE/ ETC BTP/ DIC BTP/ PYRAMID CONCEPT	Avant Projet Détaillé	Version 1.00	COUPE B-B Ech: 1/150		PLANCHE N⁰

FACADES

BATCHOUDI Warfai

N° ONAT: 114

SINGEXT CONSULTANCE / DIC BTP / ETC BTP / PYRAMID CONCEPT
05 BP 976 Lomé
Tél: +228 70 41 48 98
+228 90 12 41 98
Groupement

BATCHOUDI Warfai

N° ONAT: 114

SINGEXT CONSULTANCE / DIC BTP / ETC BTP / PYRAMID CONCEPT
05 BP 976 Lomé
Tél: +228 70 41 46 98
+228 90 12 41 98
Groupement

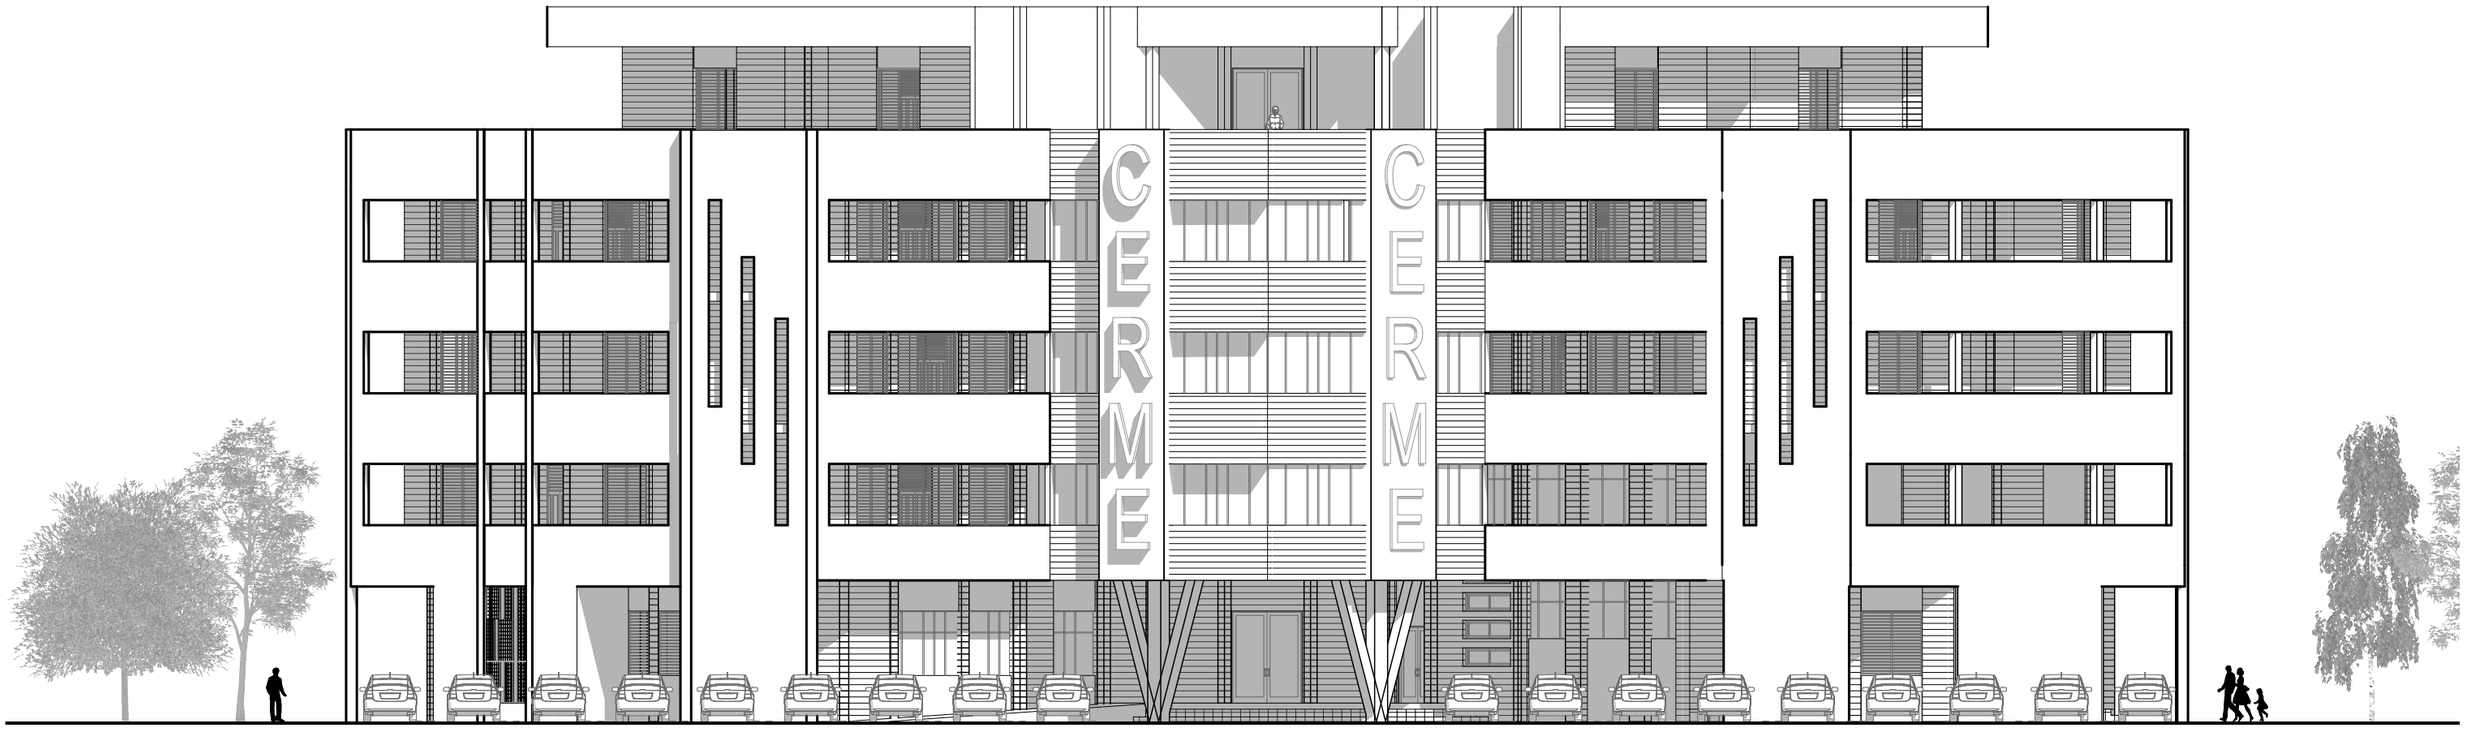

MISSION DE REALISATION DES ETUDES ARCHITECTURALES, TECHNIQUES, LA SURVEILLANCE ET LE CONTROLE DES TRAVAUX

REPUBLIQUE TOGOLAISE	FINANCEMENT	MAITRE D'OUVRAGE	MAITRE D'OUVRE	PHASE		NOM DU PLAN	VISA	Octobre 2022
Travail-Liberté-Patrie	Banque Mondiale	Université de lomé	Groupement SINGEXT CONSULTANCE/ ETC BTP/ DIC BTP/ PYRAMID CONCEPT	Avant Projet Détaillé	Version 1.00	FACADE NORD Ech: 1/200		PLANCHE N^{0}

PROJET DE CONSTRUCTION DU BATIMENT PRINCIPAL ET DES PATEFORMES TECHNIQUES DU CERNE

BATCHOUDI Warfai

N° ONAT: 114

SINGEXT CONSULTANCE / DIC BTP / ETC BTP / PYRAMID CONCEPT
05 BP 976 Lomé
Tél: +228 70 41 46 98
+228 90 12 41 98
Groupement

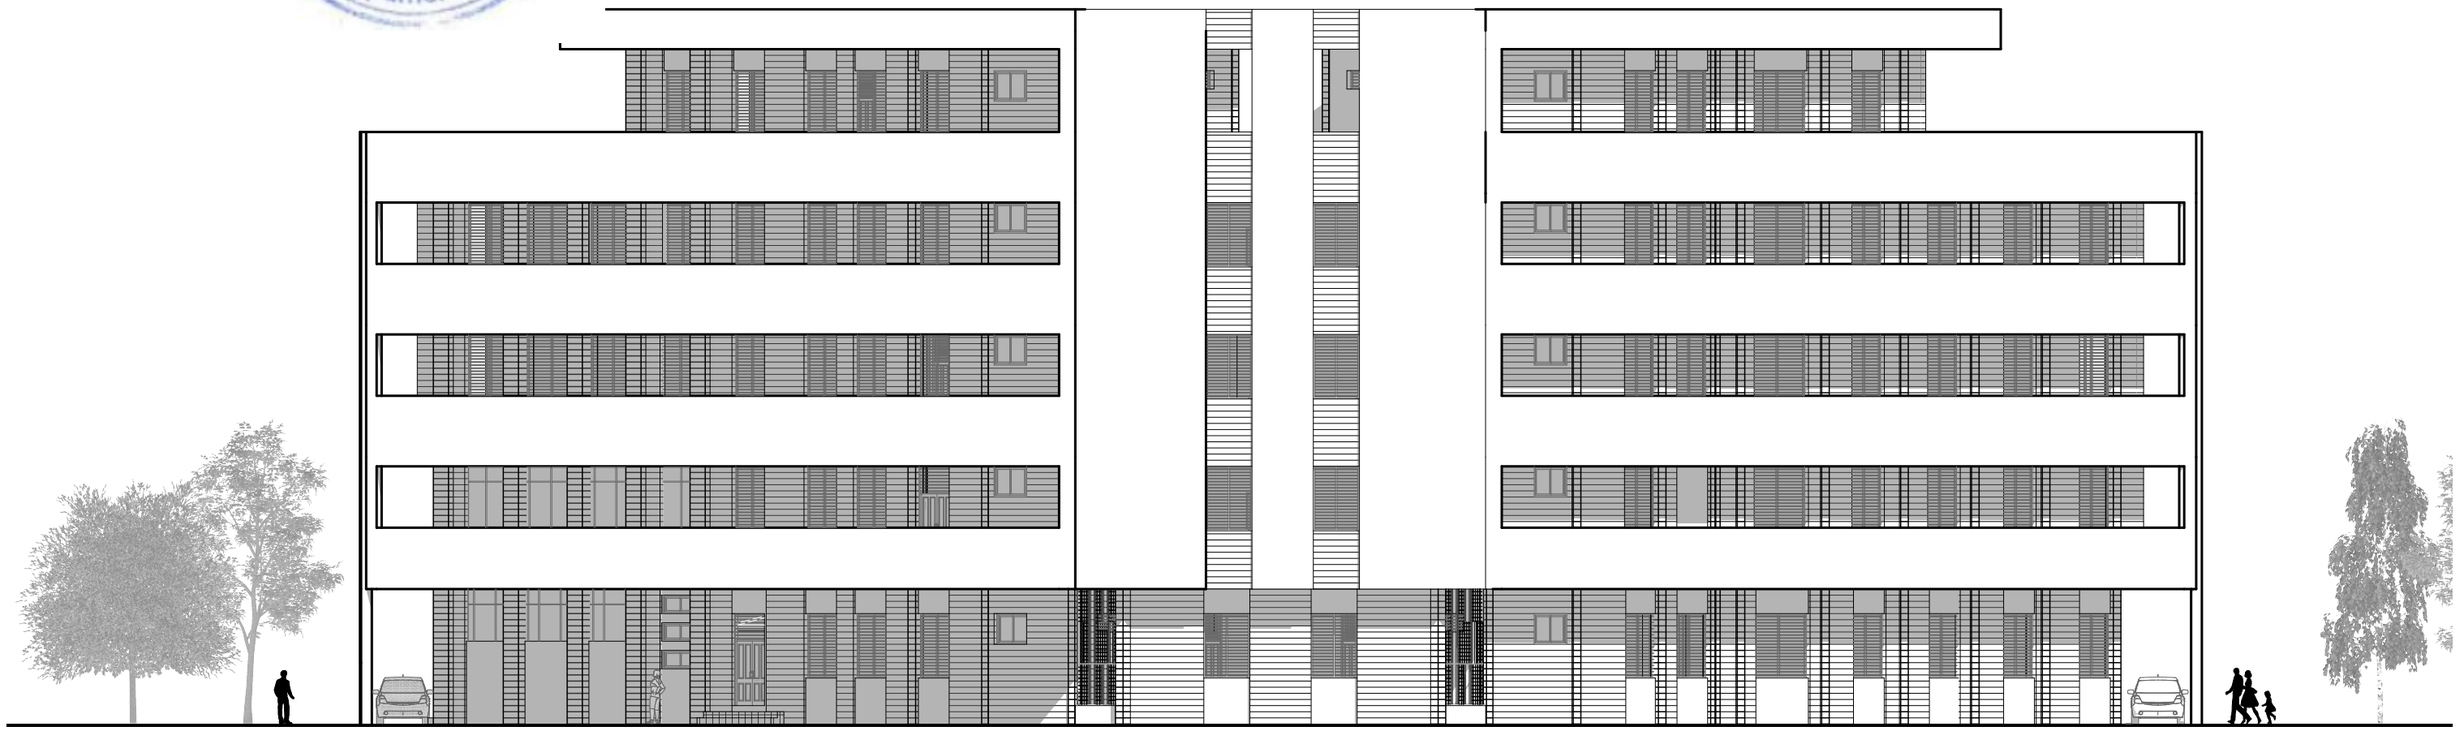

MISSION DE REALISATION DES ETUDES ARCHITECTURALES, TECHNIQUES, LA SURVEILLANCE ET LE CONTROLE DES TRAVAUX

REPUBLIQUE TOGOLAISE Travail-Liberté-Patrie	FINANCEMENT	MAITRE D'OUVRAGE	MAITRE D'OUVRE	PHASE		NOM DU PLAN	VISA	Octobre 2022
	Banque Mondiale	Université de lomé	Groupement SINGEXT CONSULTANCE/ ETC BTP/ DIC BTP/ PYRAMID CONCEPT	Avant Projet Détaillé	Version 1.00	FACADE SUD Ech: 1/200		PLANCHE N^{0}

PROJET DE CONSTRUCTION DU BATIMENT PRINCIPAL ET DES PATEFORMES TECHNIQUES DU CERNE

BATCHOUDI Warfai

N° ONAT: 114

SINGEXT CONSULTANCE / DIC BTP / ETC BTP / PYRAMID CONCEPT
05 BP 976 Lomé
Tél: +228 70 41 48 98
+228 90 12 41 98
Groupement

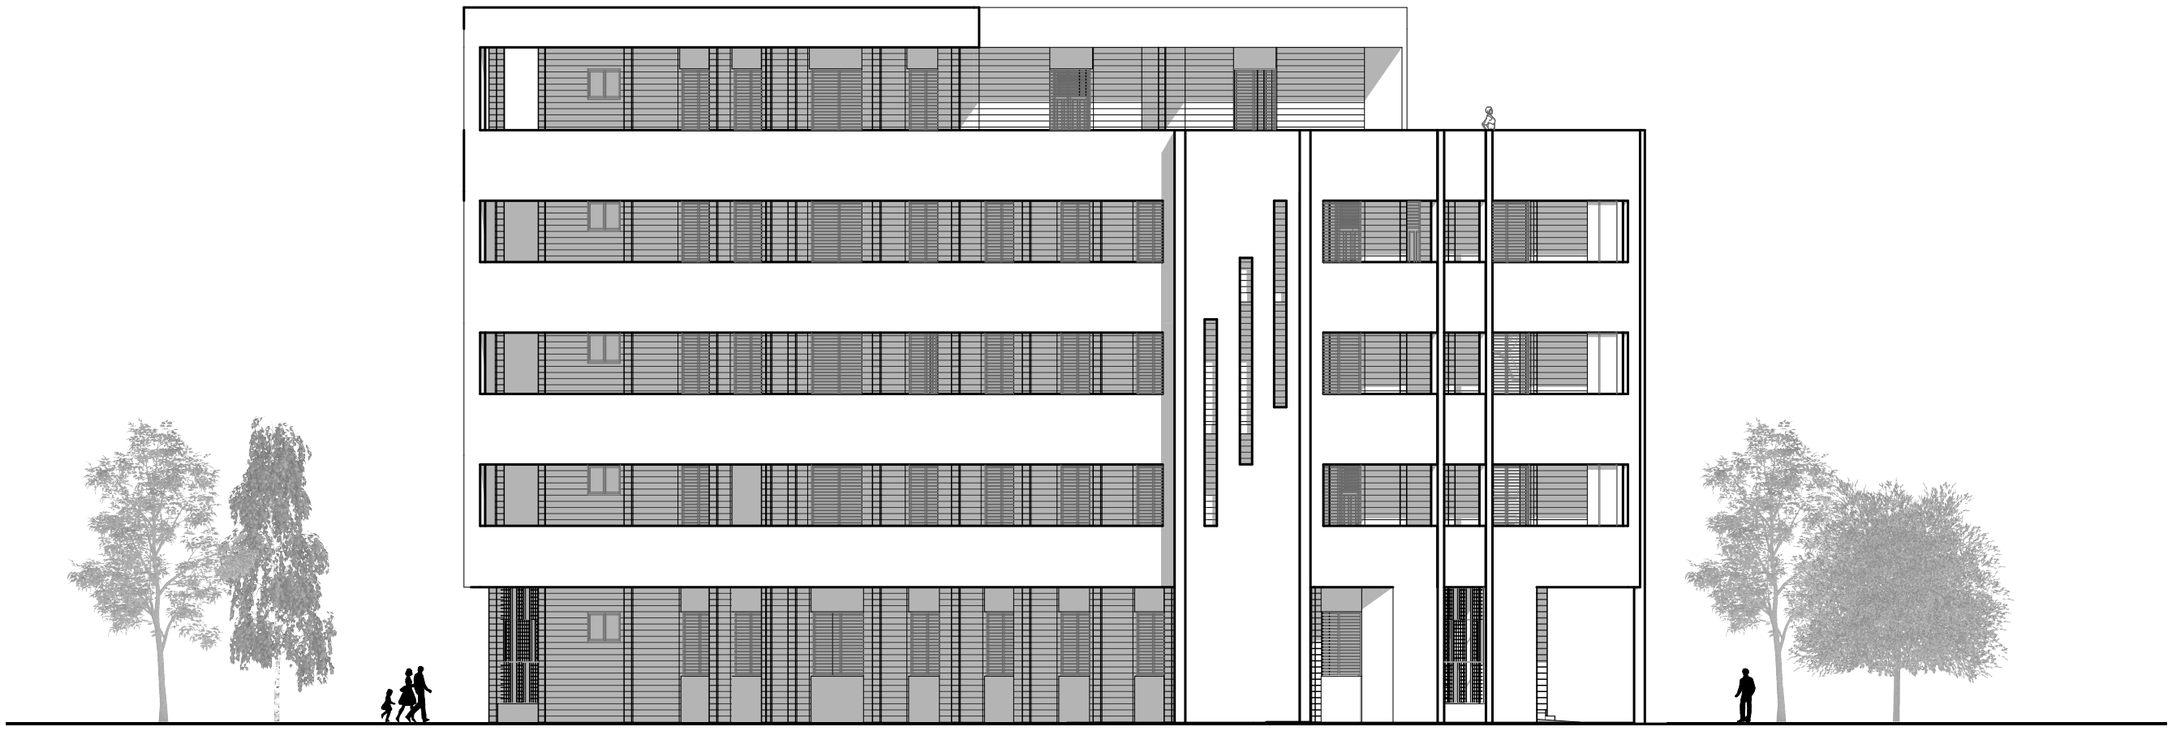

MISSION DE REALISATION DES ETUDES ARCHITECTURALES, TECHNIQUES, LA SURVEILLANCE ET LE CONTROLE DES TRAVAUX

	FINANCEMENT	MAITRE D'OUVRAGE	MAITRE D'OUVRE	PHASE		NOM DU PLAN	VISA	Octobre 2022
REPUBLIQUE TOGOLAISE Travail-Liberté-Patrie	Banque Mondiale	Université de lomé	Groupement SINGEXT CONSULTANCE/ ETC BTP/ DIC BTP/ PYRAMID CONCEPT	Avant Projet Détaillé	Version 1.00	FACADE OUEST Ech: 1/200		PLANCHE N^{0}

PROJET DE CONSTRUCTION DU BATIMENT PRINCIPAL ET DES PATEFORMES TECHNIQUES DU CERNE

BATCHOUDI Warfai

N° ONAT: 114

SINGEXT CONSULTANCE / DIC BTP / ETC BTP / PYRAMID CONCEPT
05 BP 976 Lomé
Tél: +228 70 41 48 98
+228 90 12 41 98
Groupement

MISSION DE REALISATION DES ETUDES ARCHITECTURALES, TECHNIQUES, LA SURVEILLANCE ET LE CONTROLE DES TRAVAUX

REPUBLIQUE TOGOLAISE	FINANCEMENT	MAITRE D'OUVRAGE	MAITRE D'OUVRE	PHASE		NOM DU PLAN	VISA	Octobre 2022
Travail-Liberté-Patrie	Banque Mondiale	Université de lomé	Groupement SINGEXT CONSULTANCE/ ETC BTP/ DIC BTP/ PYRAMID CONCEPT	Avant Projet Détaillé	Version 1.00	FACADE EST Ech: 1/200		PLANCHE N^{0}

PROJET DE CONSTRUCTION DU BATIMENT PRINCIPAL ET DES PATEFORMES TECHNIQUES DU CERNE

MISSION DE REALISATION DES ETUDES ARCHITECTURALES, TECHNIQUES, LA SURVEILLANCE ET LE CONTROLE DES TRAVAUX

REPUBLIQUE TOGOLAISE	FINANCEMENT	MAITRE D'OUVRAGE	MAITRE D'OUVRE	PHASE		NOM DU PLAN	VISA	Octobre 2022
Travail-Liberté-Patrie	Banque Mondiale	Université de lomé	Groupement SINGEXT CONSULTANCE/ ETC BTP/ DIC BTP/ PYRAMID CONCEPT	Avant Projet Détaillé	Version 1.00	FACADE SUD-OUEST Ech: 1/200		PLANCHE N^{0}

PROJET DE CONSTRUCTION DU BATIMENT PRINCIPAL ET DES PATEFORMES TECHNIQUES DU CERNE

BATCHOUDI Warfai

N° ONAT: 114

SINGEXT CONSULTANCE / DIC BTP / ETC BTP / PYRAMID CONCEPT
Groupement
05 BP 976 Lomé
Tél: +228 70 41 46 98
+228 90 12 41 98

MISSION DE REALISATION DES ETUDES ARCHITECTURALES, TECHNIQUES, LA SURVEILLANCE ET LE CONTROLE DES TRAVAUX

	FINANCEMENT	MAITRE D'OUVRAGE	MAITRE D'OUVRE	PHASE		NOM DU PLAN	VISA	Octobre 2022
REPUBLIQUE TOGOLAISE Travail-Liberté-Patrie	Banque Mondiale	Université de lomé	Groupement SINGEXT CONSULTANCE/ ETC BTP/ DIC BTP/ PYRAMID CONCEPT	Avant Projet Détaillé	Version 1.00	FACADE SUD-EST Ech: 1/200		PLANCHE N^{0}