


# PROJET DE CONSTRUCTION DU BATIMENT PRINCIPAL ET DES PLATEFORMES TECHNIQUES DU CERME

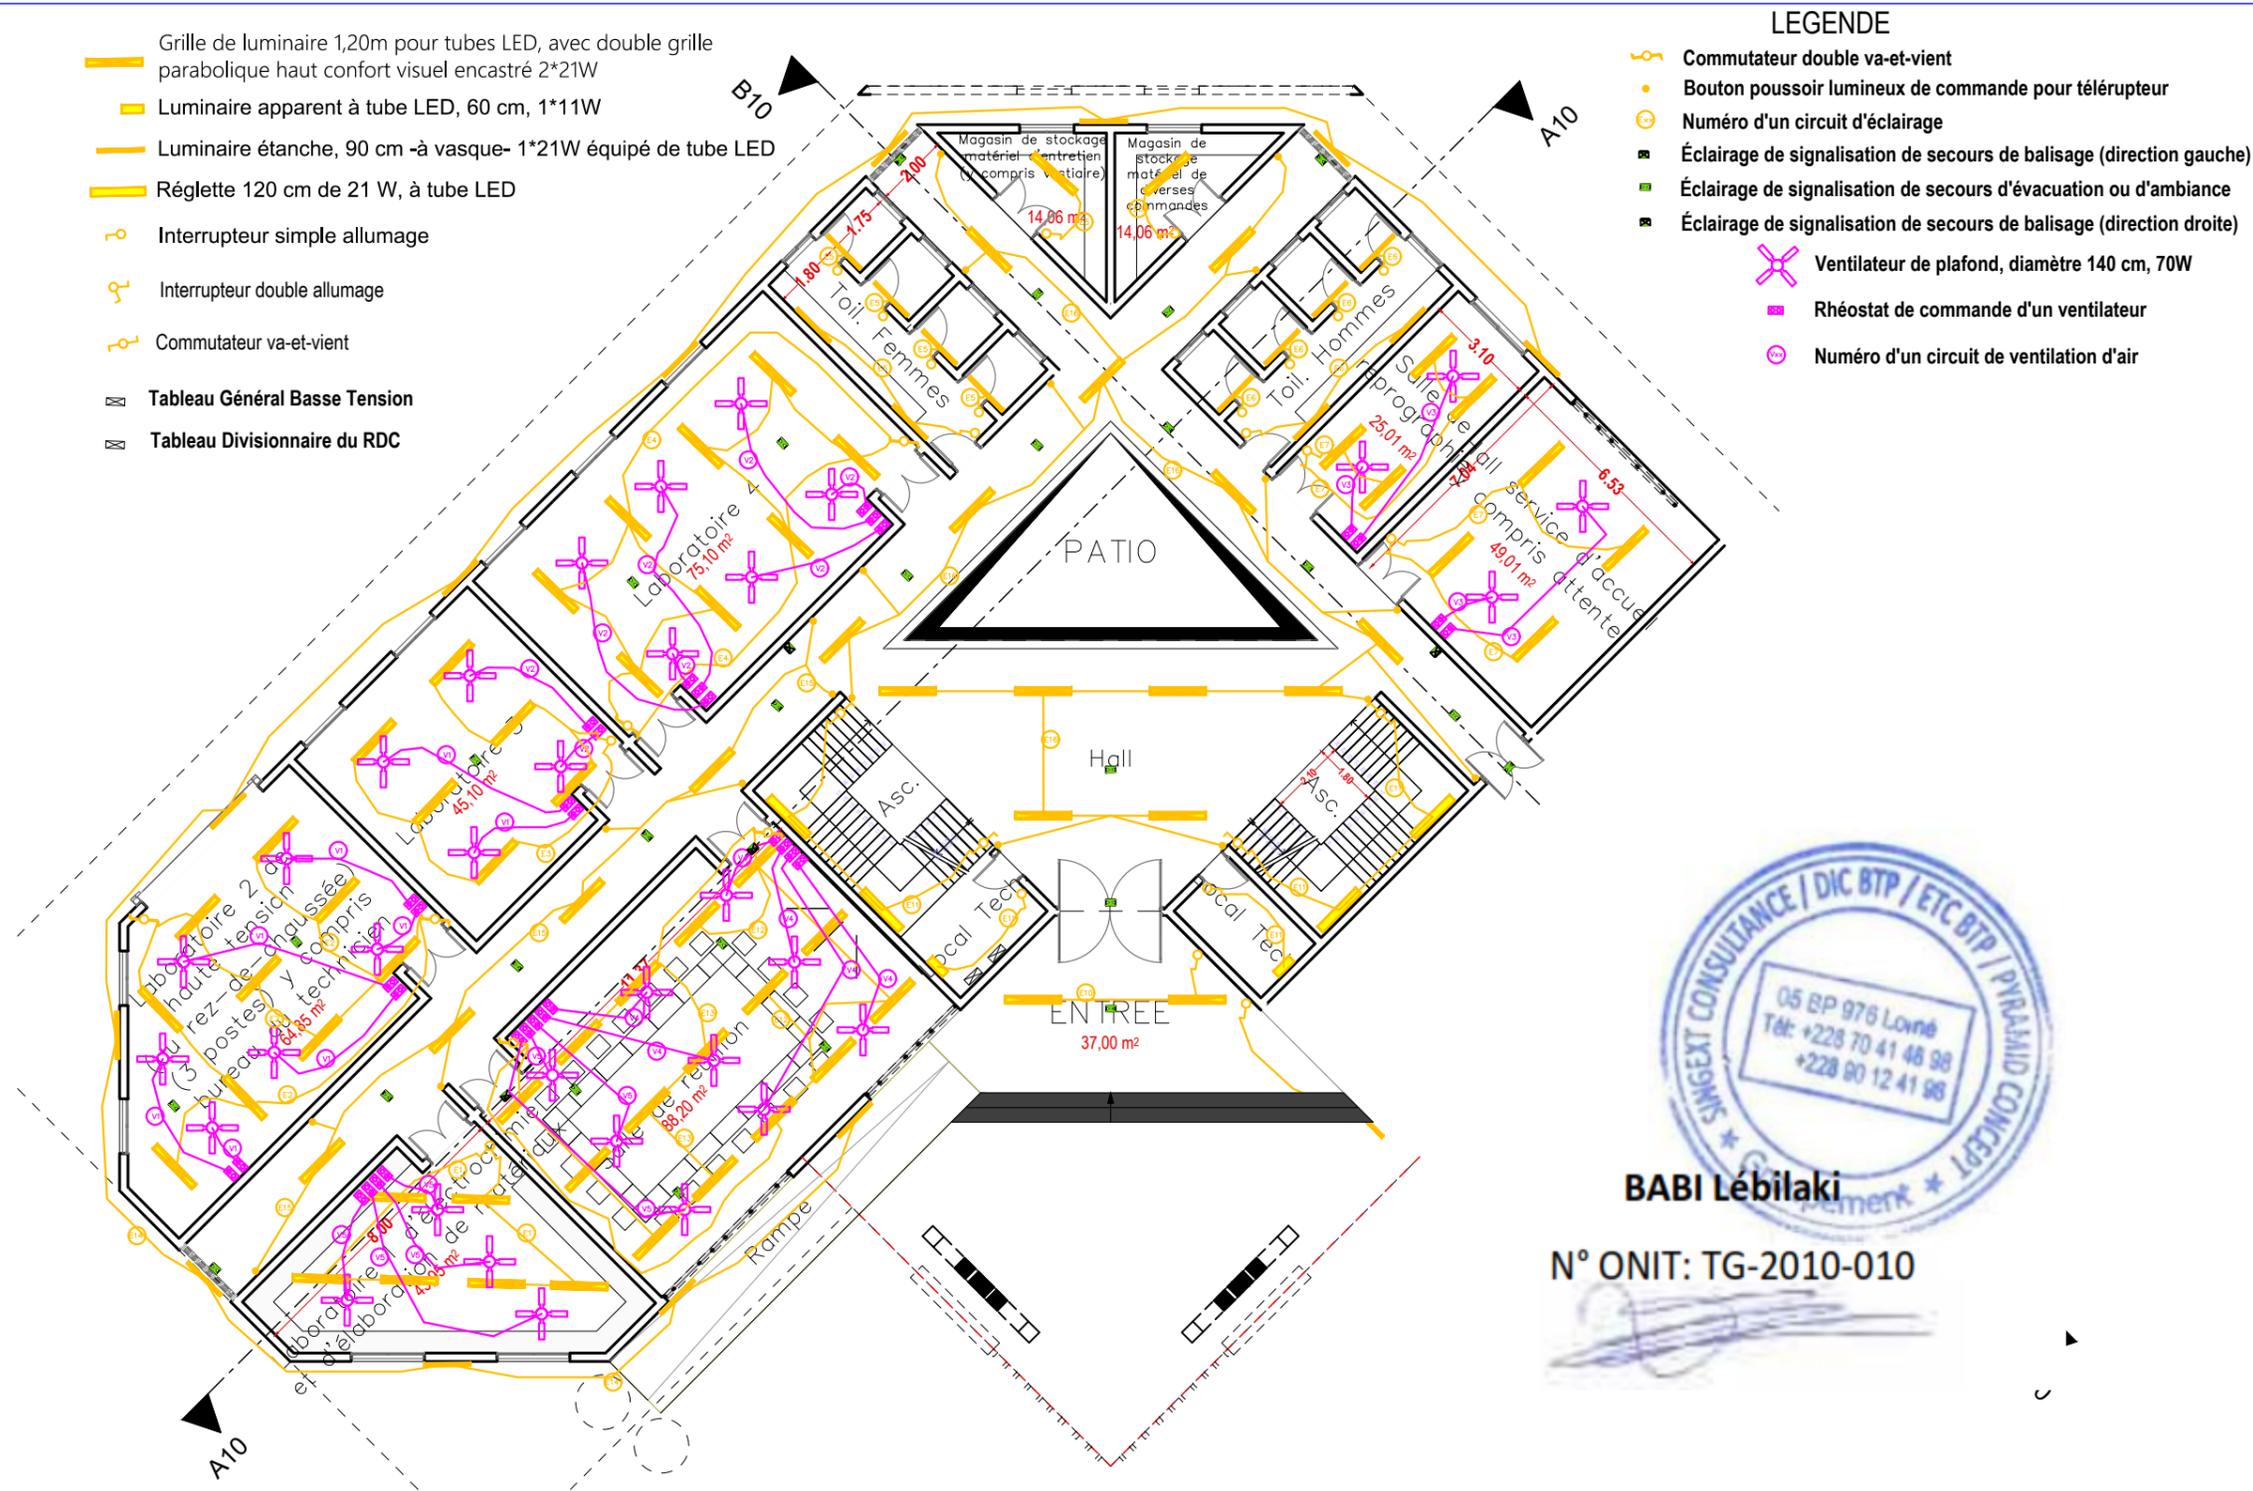

- Grille de luminaire 1,20m pour tubes LED, avec double grille parabolique haut confort visuel encastré 2\*21W
- Luminaire apparent à tube LED, 60 cm, 1\*11W
- Luminaire étanche, 90 cm -à vasque- 1\*21W équipé de tube LED
- Réglette 120 cm de 21 W, à tube LED
- Interrupteur simple allumage
- Interrupteur double allumage
- Commutateur va-et-vient
- Tableau Général Basse Tension
- Tableau Divisionnaire du RDC

## LEGENDE

- Commutateur double va-et-vient
- Bouton poussoir lumineux de commande pour télérupteur
- Numéro d'un circuit d'éclairage
- Éclairage de signalisation de secours de balisage (direction gauche)
- Éclairage de signalisation de secours d'évacuation ou d'ambiance
- Éclairage de signalisation de secours de balisage (direction droite)
- Ventilateur de plafond, diamètre 140 cm, 70W
- Rhéostat de commande d'un ventilateur
- Numéro d'un circuit de ventilation d'air



N° ONIT: TG-2010-010

## MISSION DE RÉALISATION DES ÉTUDES ARCHITECTURALES, TECHNIQUES ET LA SURVEILLANCE ET LE CONTRÔLE DES TRAVAUX

REPUBLICQUE TOGOLAISE	FINANCEMENT	MAITRE D'OUVRAGE	MAITRE D'OEUVRE	PHASE	NOM DU PLAN	VISA	DECEMBRE 2022
Travail - Liberté - Patrie	Banque Mondiale	Université de Lomé	Groupement SINGEXT CONSULTANCE / ETC BTP / DIC BTP / PYRAMID CONCEPT	Avant Projet Détaillé	ECLAIRAGE ET VENTILATION DU RDC		PI ANCHÉ

